

TURUNAN

Angka :

Jogjakarta, ... 18-6 - 1962

Lampiran :

Wali - Kota Jogjakarta

SETELAH MEMBATJA :

Surat rapport tanggal 24-8-1962 angka jang telah termuat
didalam daftar rooi dibawah angka 609 dari Panewu Pamong Pradja
di Ibu Kota Jogjakarta, memuat permohonananjaja berumah
dikampung Kapanewon Pamong Pradja
untuk

Mengingat fatsal 1 dan selandjutnja dari peraturan rooi Jogjakarta, jang telah diundangkan didalam Javasche Courant pada tanggal 21 Januari 1919 angka 6 dan diroboh dengan peraturannja tuan Residen pada tanggal 29 Desember 1924, jang telah diundangkan didalam Javasche Courant pada tanggal 6 Februari 1925 angka 11.

Mengingat juga futsal 31 ayat 58, 58a dan 58b dari peraturan biaya segel Staatsblad 1921 angka 498 dan 632, 1922 angka 148 dan 570, 1923 angka 104, 1926 angka 94 Rijksblad 1941 angka 2.

MEMUTUSKAN

- A. Memberi izin kepada jang mempunjai permohonan untuk mengerdjakan bangun-bangunan jang dimintanja menurut gambar, jang dilampirkan dan ditandanamai oleh Rooimeester dengan perdjandjian-perdjandjian :
- 1e. bahwa mengerdjakan bangun-bangunan atau bangunan itu tidak menjusahkan dan merugikan kepentingan orang lain.
 - 2e. bahwa surat izin dengan gambar jang telah ditandanamai oleh Rooimeester sewaktu-waktu harus ada ditempat pekerdjaan.
- B. Mentjatat bahwa beaja rooi jang harus dibajar banjaknja Rp. 185/60, dan pemeriksaan pemeriksaan tidak akan dikenakan beaja lagi.
- Izin ini tidak memberi hak untuk memakai tanahnja.
- Kutipan dari surat izin ini diterimakan kepada jang berkepentingan.

Jang membikin
Rooimeester Kota Jogjakarta,

Wali - Kota,

Kepada :

Mr. Hoo Foa Fia.
 51 Karangmaja 15^e Remantren P.P.

di

JOGJAKARTA.

TS.-Jk. 60704.

IVanti :

* Kolom diisi oleh P.U. Bg. Idzin Bangun2-an.

DAERAH KOTAPRADJA
OGJAKARTA
OR PEKERDJAAN UMUM
ag. IDZIN BANGUN² - AN.

U.P.A.K./K.P.J.
No. 0118

PERMOHONAN UNTUK IDZIN BANGUN-BANGUNAN.

TS. - JK. 60171.

		Diterima di P. U. Bag. Idzin Bangun-bangunan.	
		Tanggal *) 0-6-1962	Daftar No. *) 609.
Nama dan alamat sipemohon	Mr. Hao Taa Vja. Djl. Gargomuljo 156		
Nama dan alamat jang mempunjai rumah	M. Tan Olie Nio. / Kelland Meller		
Nama dan alamat dari jang mempunjai tanah	idem ater. Djl. Gargomuljo 134		
Letak bangunan	Djl. Gargomuljo 156		
Nama dan alamat dari pemborong atau jang menggambar	Dikerjakan sendiri		
Gambar2, situasi dll. jang diadjukan			
Rangka — pokok	Tetap (batu) — setengah tetap — tidak tetap (kayu dan bambu).		
Matjam bangunan *)	hempung — amfir.		

ISI RINGKAS PERMOHONAN

Untuk:

Mendirikan

Membongkar dan diberdirikan lagi

Memperluas

Memperbaiki

Merobah

Yus bi kien emper dengan tembok? lama
berlantai — ukuran 2 x 25 m; serta meninggikan
kan emper dinding tembok buana — alas deng.

Tgl.

24-5-1962.

No.

26/P/62.

Sipemohon:



Mengetahui:

M. P. P.

Sebuti P. P. Gondosuman.

Garis batas bangunan *)

Ketentuan tempat *)



Mantri :

Hay K...
12/6-62

Kontrolleur :

Rooimeester :

Karsof
12/6-62

*) Kolom diisi oleh P. U. Bg. Idzin Bangun2-an.

Tidak dibuat
Pengasas rumah.

Winit

(M. Tan Chi Mo)



Perihal: Permisian perjalanan
ke luar negeri.

Kepada

Yth. T. Kepala Dinas Umum

Idjin Pannuan

Jakarta.

Dear Sir,

Jang beranda tanyan dipasah ini, Suburmo, Mayor Assistant
Darat, Pannuan di Komplex Tentara Tjibitung II Nomor 7, 4-
Jan dal ini beritindah selam kassa panti dari (danti)
na dari dari inda dan selalilindis, mendedjutan permisian
kepada Tuan Kepala Umum Idjin Pannuan di Jakarta, untuk:

1. mentajut kembali idjin pannuan jang telah diberikan
kepada TOA TIA dan/atau pimpinan perusahaan lain
" HARUM " dalam jumlah maksimum 15 B.

2. memerintahkan pantiidat akan meneruskan permisian
jang sedang beritah standar jang akan diberikan.

Permisian ini diberikan, karena sudah selesai over/over-
uahan 20. diatas tidak pernah menandatangani (danti)
kassa dari jang ajah, sehingga pantiidat itu merupakan pa-
nyuan klap akan merupakan menahki milik (danti) orang

Jain setjara tidak ajah.

Selanjutnya pantiidat mendedjutan dari tentu klap, karena
harapan mendedjutan pantiidat sepeti pantiidat tem-
tadi di tiap negara lain.

Jang mendedjutan permisian

Tuan: Pantiidat Idjin " HARUM "

S. H. D. T. N. O. .

Major Inf. No. 12074

Djokjakarta 20-11-1968

Perihal: Permohonan penarikan
idjin pembangunan.

Kepada
Jth.T.Kepala Dinas Urusan
Idjin Bangunan
Jogjakarta .

Dengan hormat.

Jang bertanda tangan dibawah ini, Sudarnoko, Major Angkatan Darat, berumah di Komplek Tentara Tjidjantung II rumah F 7, dalam hal ini bertindak selaku kuasa penuh dari pemilik/pengusaha dari persil indra dan sekelilingnja, mengajukan permohonan kepada Tuan Kepala Urusan Idjin Bangunan di Jogjakarta, untuk:

1. mentjabut kembali idjin bangunan jang telah diberikan kepada HOO TOA TJIA dan/atau pimpinan perusahaan limun " HARUM " dengan alamat margomuljo 15 B.
2. memerintahkan penghentian atau meneruskan pembangunan jang sedang berdjalan ataupun jang akan dikerdjakan.

Permohonan ini diadjukan, karena sampai sekarang orang/perusahaan tsb. diatas tidak pernah mau menghubungi pemilik/penguasa persil jang sjah, sehingga bangunan itu merupakan bangunan gelap atau merupakan menghaki milik (persil) orang lain setjara tidak sjah.

Sebelumnja pemohon mengajukan beribu terima kasih, dengan harapan mendapat perhatian seperlunja, seperti seharusnya terdjadi di tiap negara hukum.


Turunan: Pabrik Limun "HARUM"

Jang men
mohonan



SUDARNOKO .

Major Inf. Nrp. 16074

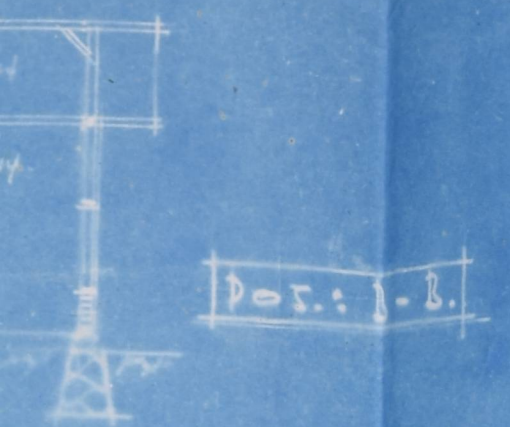


Pos.: 1-B.



STOR. SEPEN

BENAH.

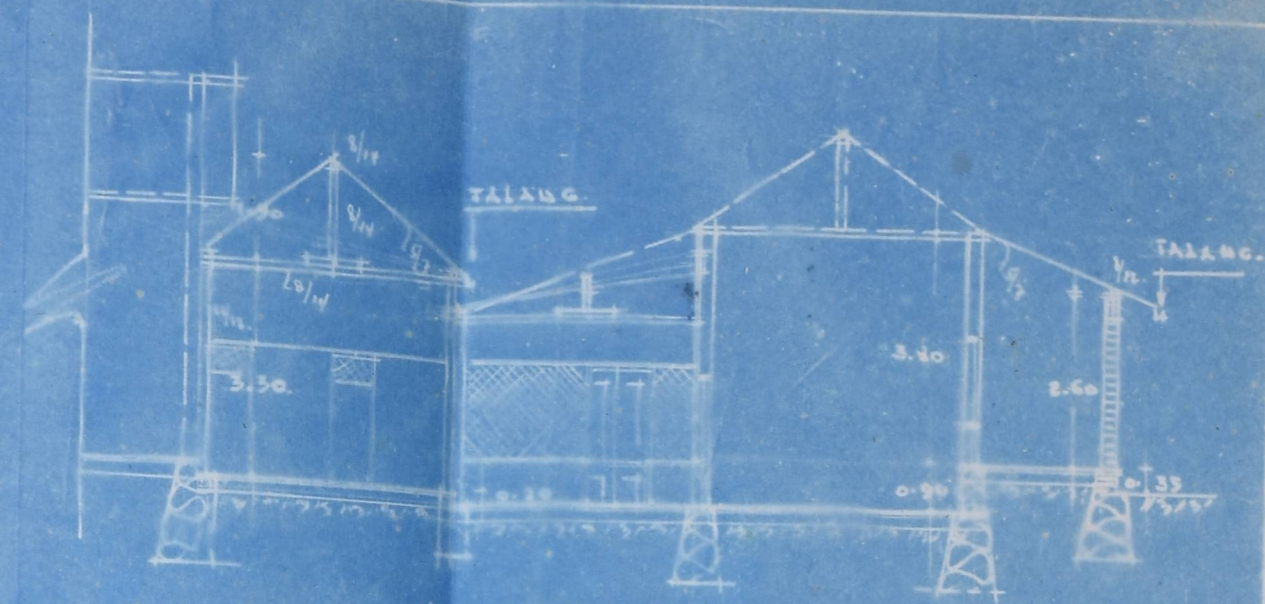

Pos.: 2-2.


SITUASI.
1:1000.




DJARAN - KARANGKUNJO.

MELEBARKAN RUMAH (KOPER)
SEBAGIAN BERDINDING TEAR. LAMA
DAN JG. LAIN TEAR. 1/2 BAT. BERLANTAI
DAN MERUBAH KOPER DI
KAMPUNG BERDINDING TEAR.
~~LAIN BERLANTAI.~~


(KPS / LRS) I.B.
10/6/61.

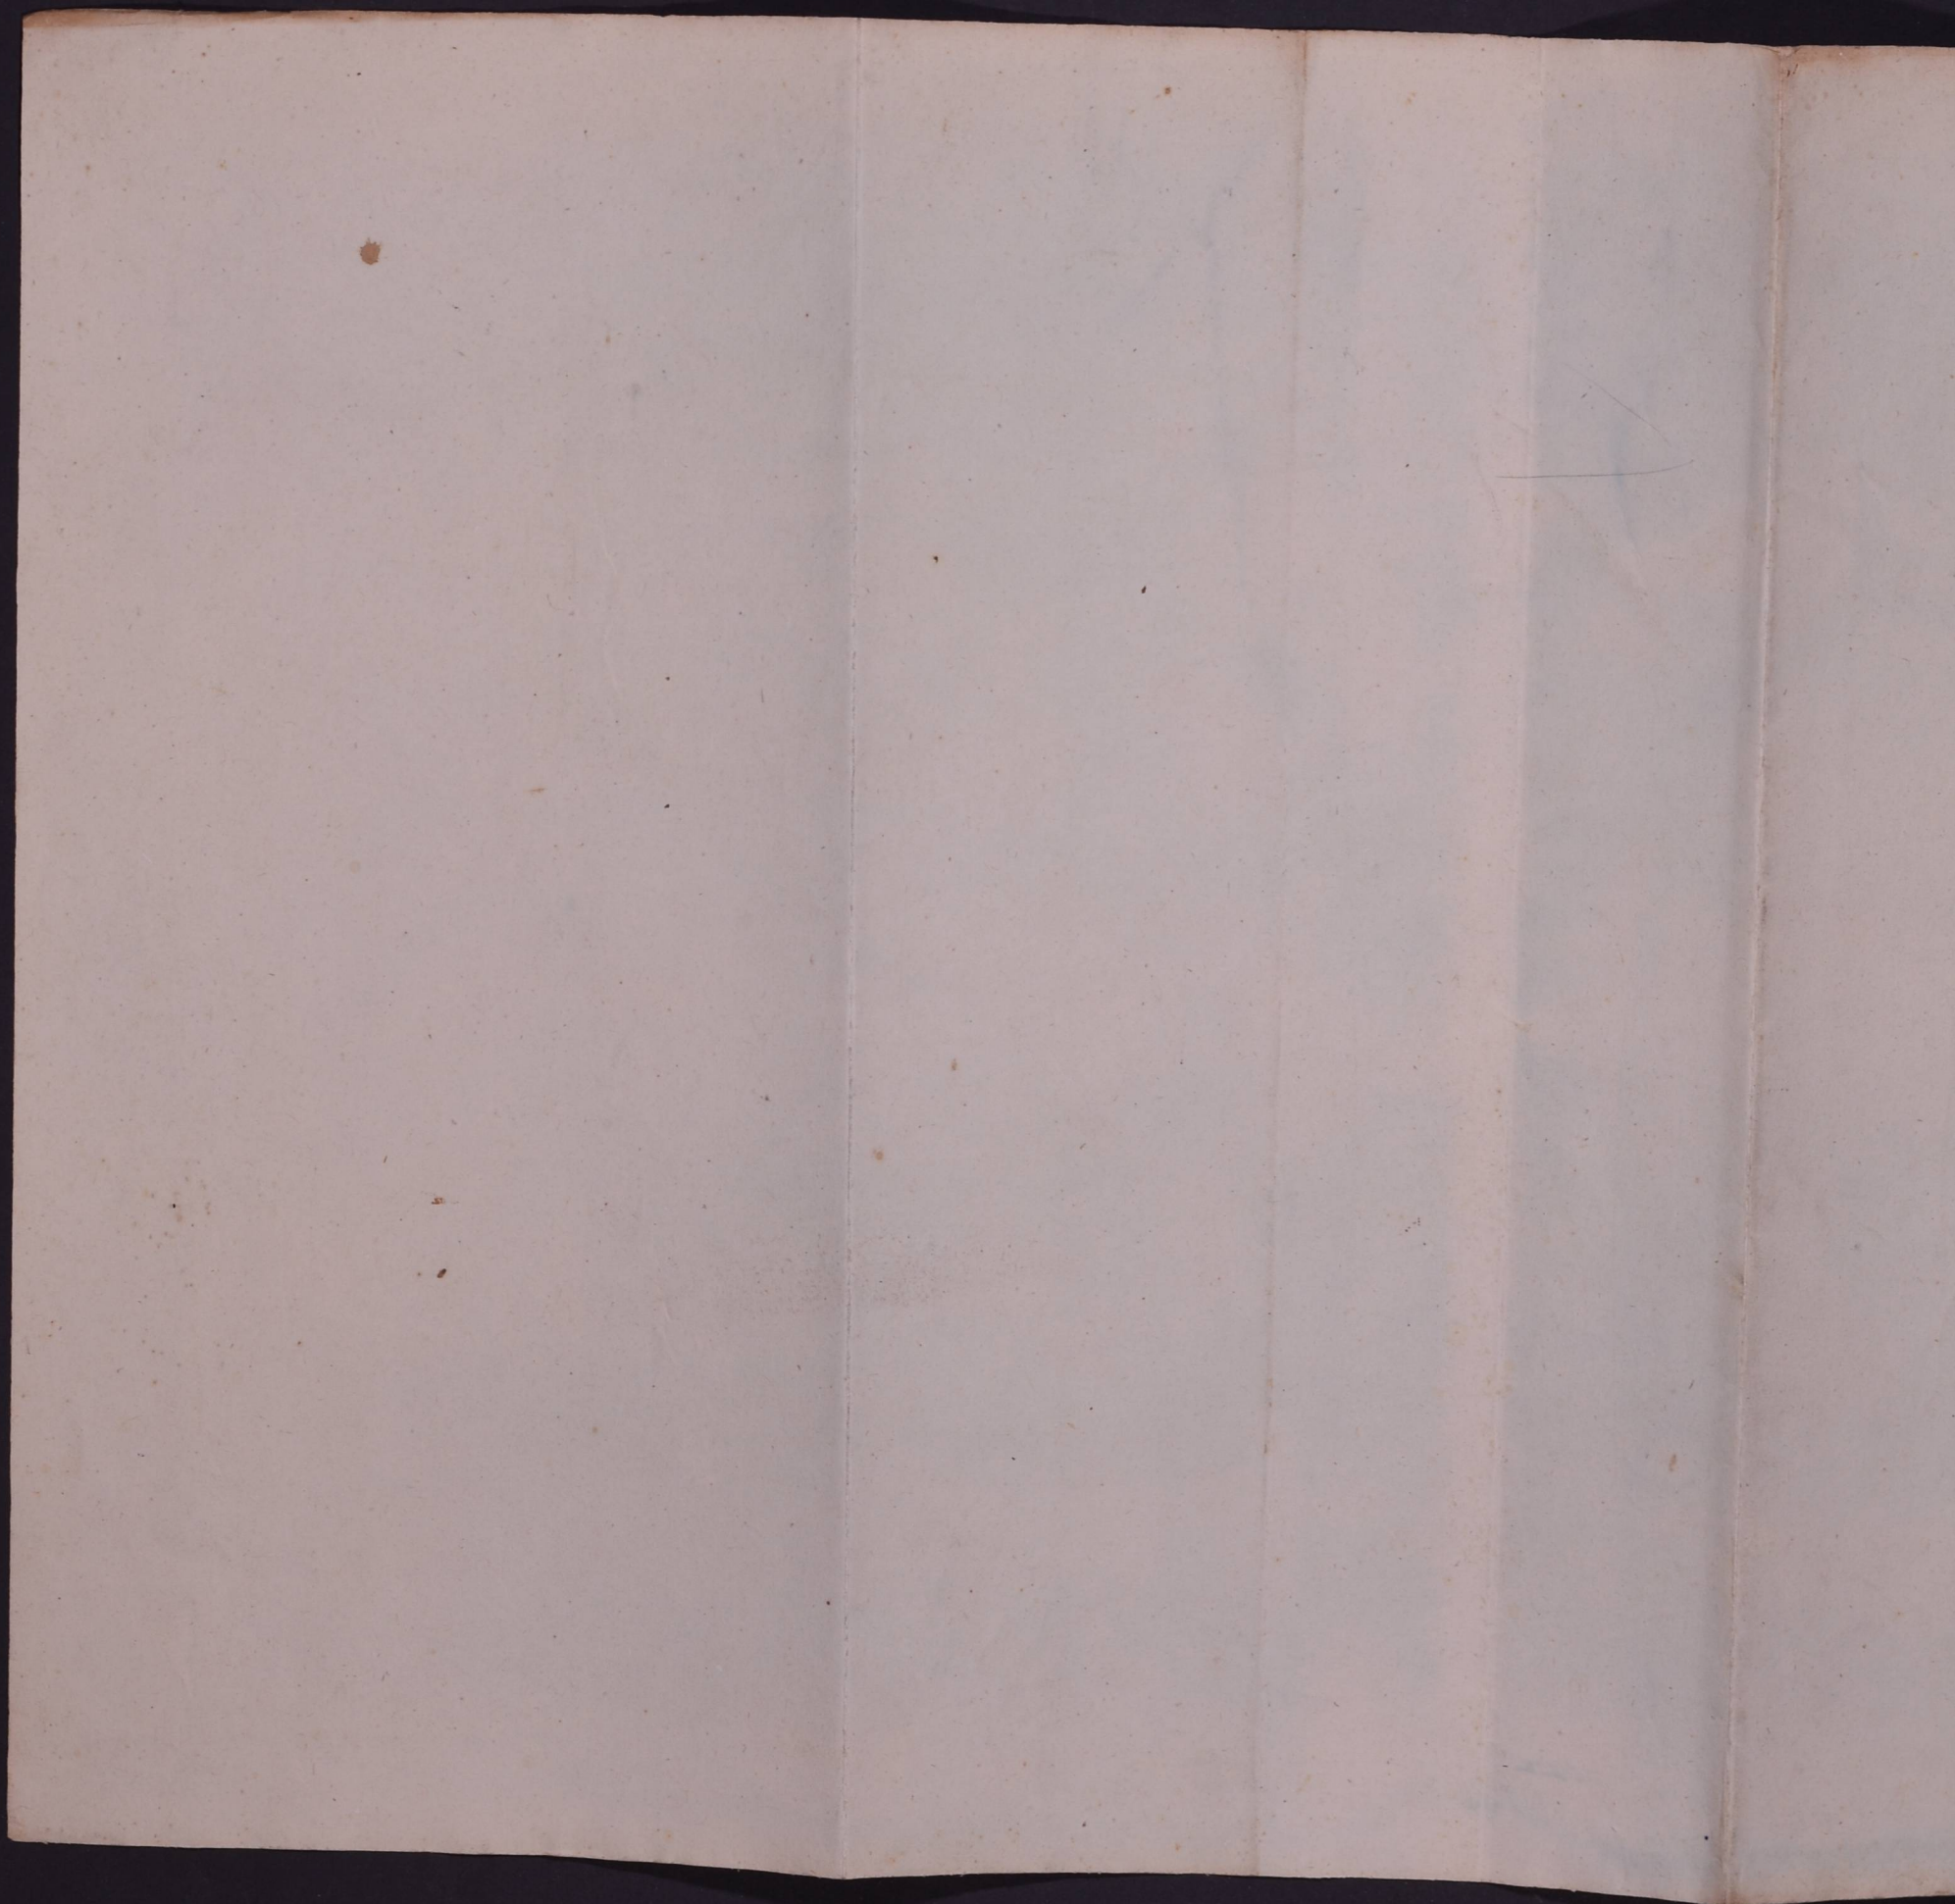

Korupsi
Dinas
Dinas
Dinas

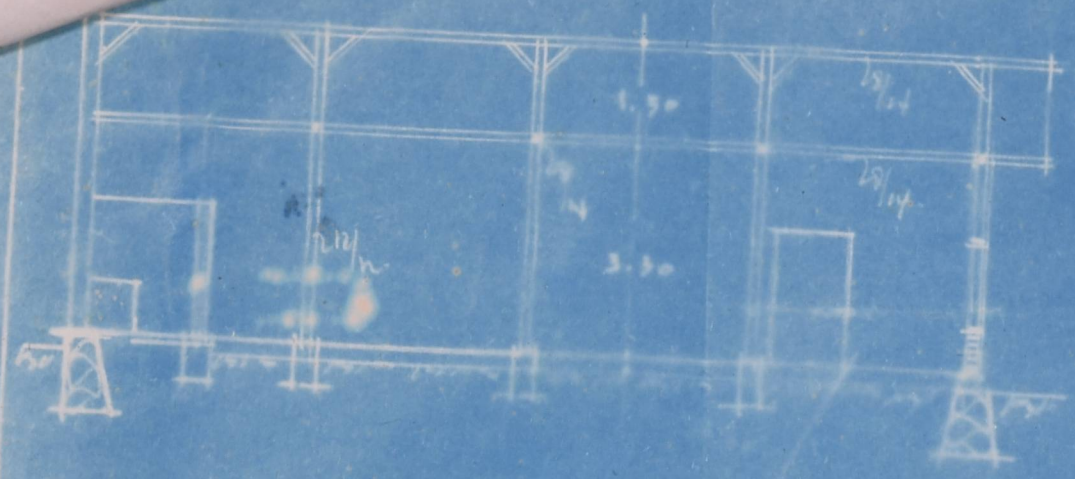

Pos. 1-2.

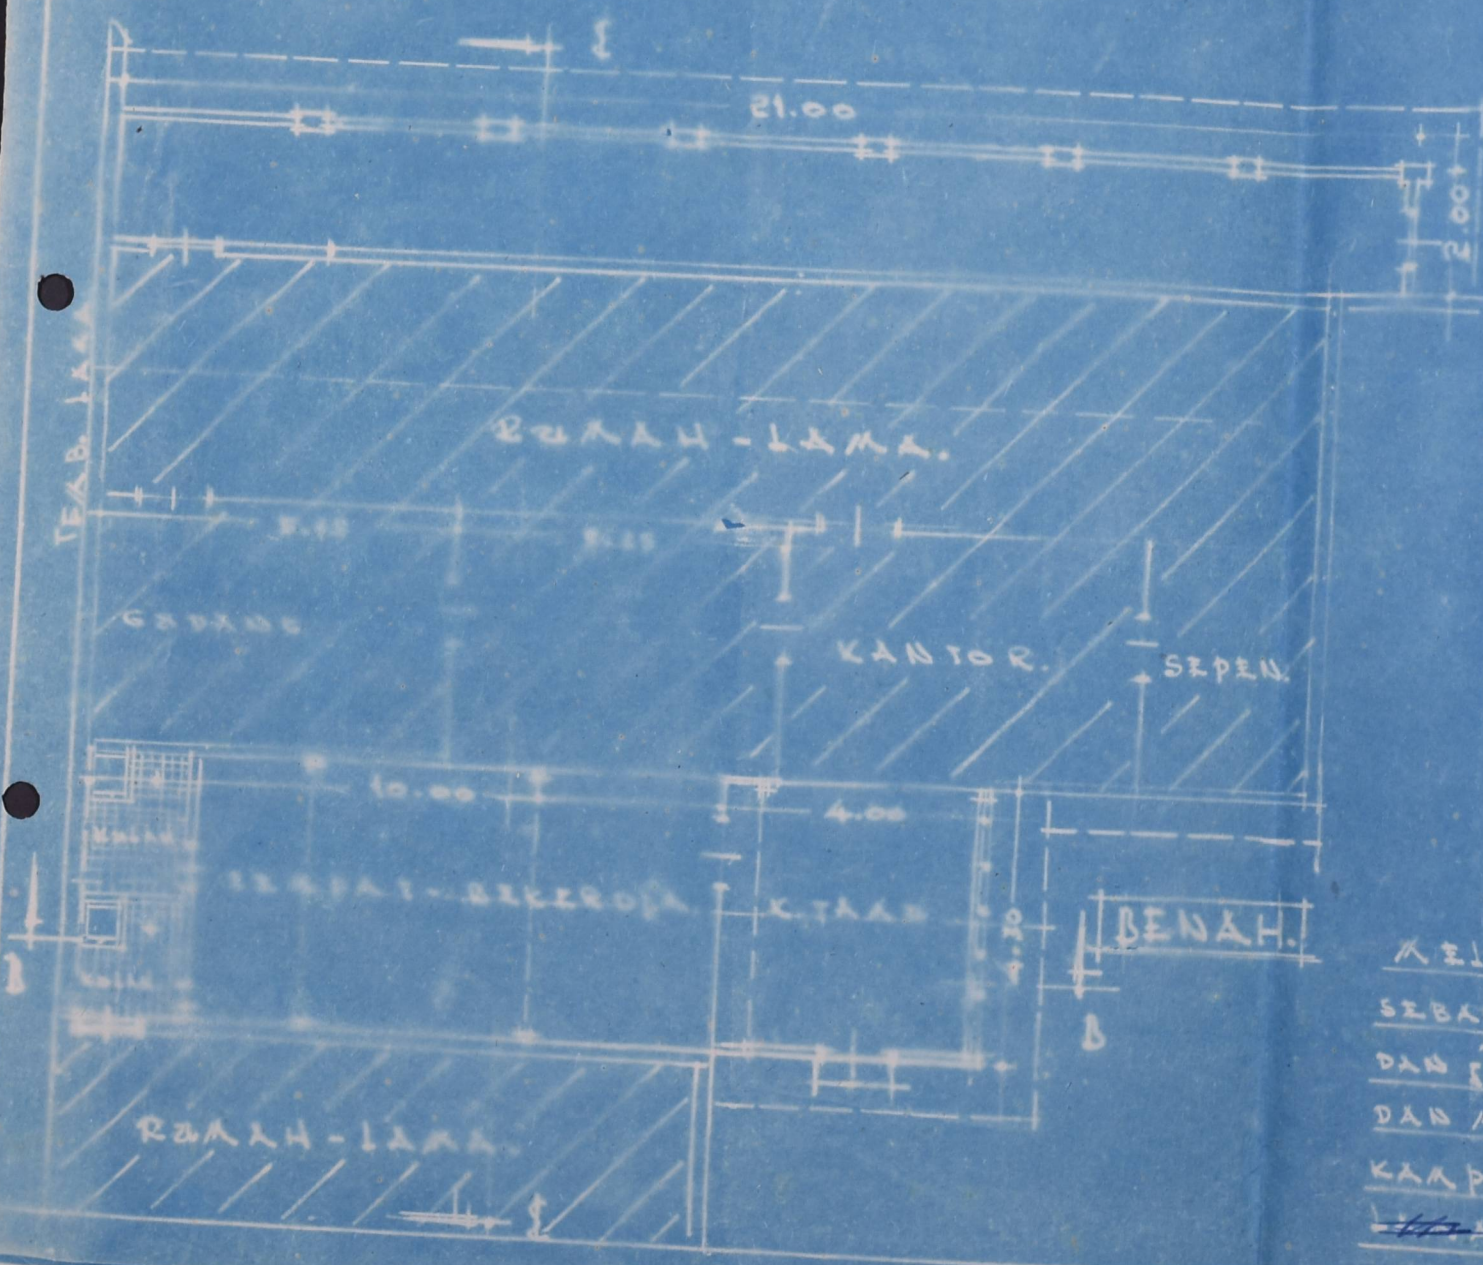

SITUASI.
1:1000.

KELUAR RUMAH (KAPER)
SEBAGIAN BERDINDING TEAB. LAMA
DAN GELAIN TEAB. 1/2 BAT. BERLANTA
DAN MERUBAH KAPER DI
KAMPUNG BERDINDING TEAB.
1/2 BAT. BERLANTA.

10/6/41.

Berikut surat keputusan
tgl. 186-12 No. 644 /R.
Ditanda nama di Jogjakarta
Roolmeester Kota Pradia Jogjakarta



SUDARNO.

Major Inf. Nrp. 16074