

Entry
TURUNAN

Angka: *152/K.*
Lampiran: *1 + 1 gub.*

Jogjakarta, *22-7-1963.*

Wali-Kota Kepala Daerah Kotapradja Jogjakarta

SETELAH MEMBATJA

Surat rapport tanggal *16.7-1963* angka *1726/158/63* yang telah termuat di dalam daftar rooi dibawah angka *742* dari Mantri Pamong Pradja *Tegalredjo* Kotapradja Jogjakarta, memuat permohonan *Sdr R.S. Thomas Soegondo* berumah dikampung/desa *Des. Wahidin Sudirhusodo 34* Kemantren/Kapanewon Pamong Pradja *Candikusuman* untuk

membihih pagen peharangan dig pisanan
tembak & bit di Dongha bafuk di P.P. Tegalredjo
t.

Mengingat Peraturan Daerah Kotapradja Jogjakarta No. 1 tahun 1960 Lembaran Daerah Istimewa Jogjakarta tanggal 13 Djuni 1962 No. 12 Seri-B dan Peraturan Daerah Kotapradja Jogjakarta No. 2 tahun 1960 Lembaran Daerah Istimewa Jogjakarta tanggal 26 Djuni 1962 No. 13 Seri-B.

Mengingat juga fatsal 31 ayat 58, 58a dan 58b dari peraturan biaja segel Staatsblad 1921 angka 498 dan 632, 1922 angka 148 dan 570, 1923 angka 104, 1926 angka 94 Rijkblad 1941 angka 2.

MEMUTUSKAN :

- A. Memberi idzin kepada jang mempunjai permohonan untuk mengerdjakan bangunan-bangunan jang dimintanja menurut gambar, jang dilampirkan dan ditanda namai oleh Penata Sempadan dengan perdjandjian-perdjandjian:
- 1e bahwa mengerdjakan bangun-bangunan atau bangunan itu tidak menjusahkan dan merugikan kepentingan orang lain.
 - 2e bahwa surat idzin dengan gambar jang telah ditanda namai oleh Penata Sempadan sewaktu waktu harus ada ditempat pekerdjaan.
- B. Mentjatat bahwa biaja rooi jang harus dibajar banjaknja Rp. *115,-* dan pemeriksaan-pemeriksaan tidak akan dikenakan biaja lagi.
- Idzin ini tidak memberi hak untuk memakai tanahnja.
- Kutipan dari surat idzin ini diterimakan kepada jang berkepentingan.

Jang membikin
Penata Sempadan Kota Jogjakarta,

Kanop

Kepada :

Sdr R.S. Thomas Soegondo & R. P. Tegalredjo
di *Des. Wahidin Sudirhusodo 34* Kemantren P.P. *Candikusuman*

JOGJAKARTA

Wali Kota Kepala Daerah Kotapradja
Jogjakarta



Wali Kota Kepala Daerah Kotapraja Jogjakarta


115 x Rp 1. -- Rp 115. -- ✓

f

25.40
 9.20 +
 35.10
 4.70 +
 39.80
 14. - +
 53.80
 11.25 +
 65.15
 5.60 +
 70.75
 43.90 +
 114.65

115
 115


PAND: MUKA

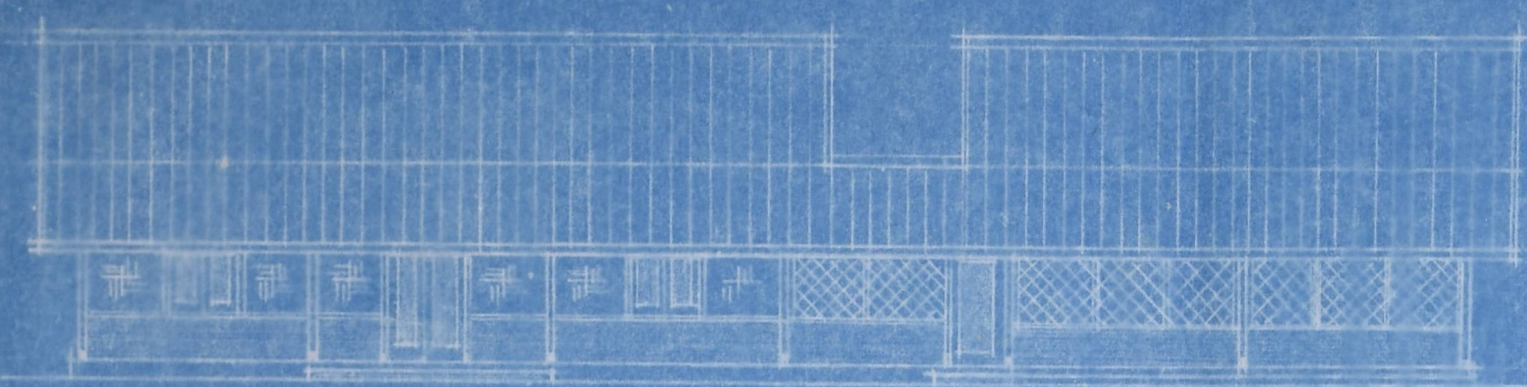




KETERANGAN

MEKONGKAR DANDIDIRIKAN
LAGI. RUMAH TERPAT BEKER.
DIA. BERDINDING TAMBOK
KOTANGCAN DAKALANTAI

POT: C-D

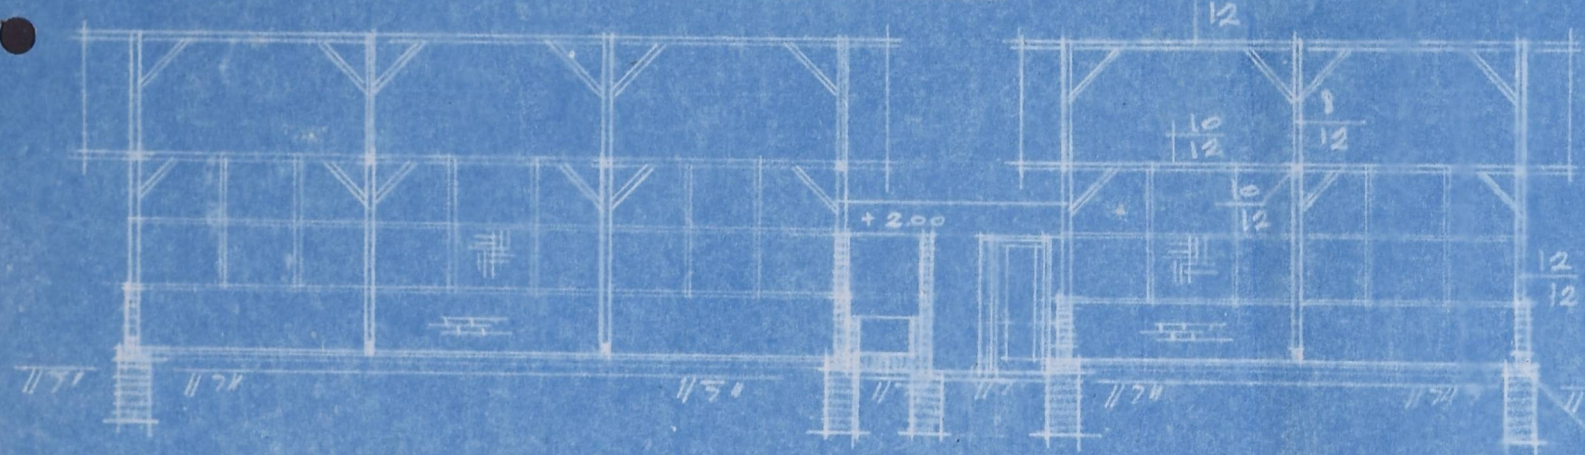

POT: A-B

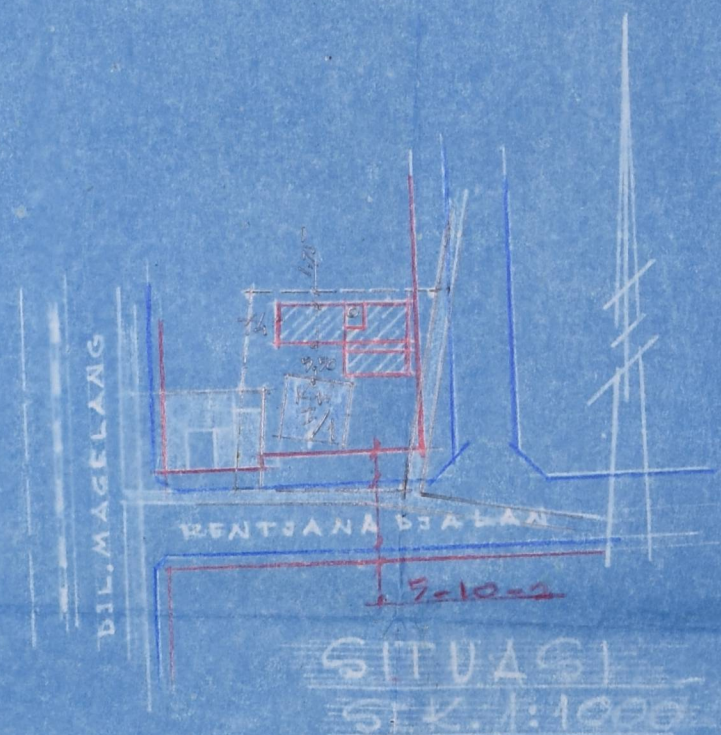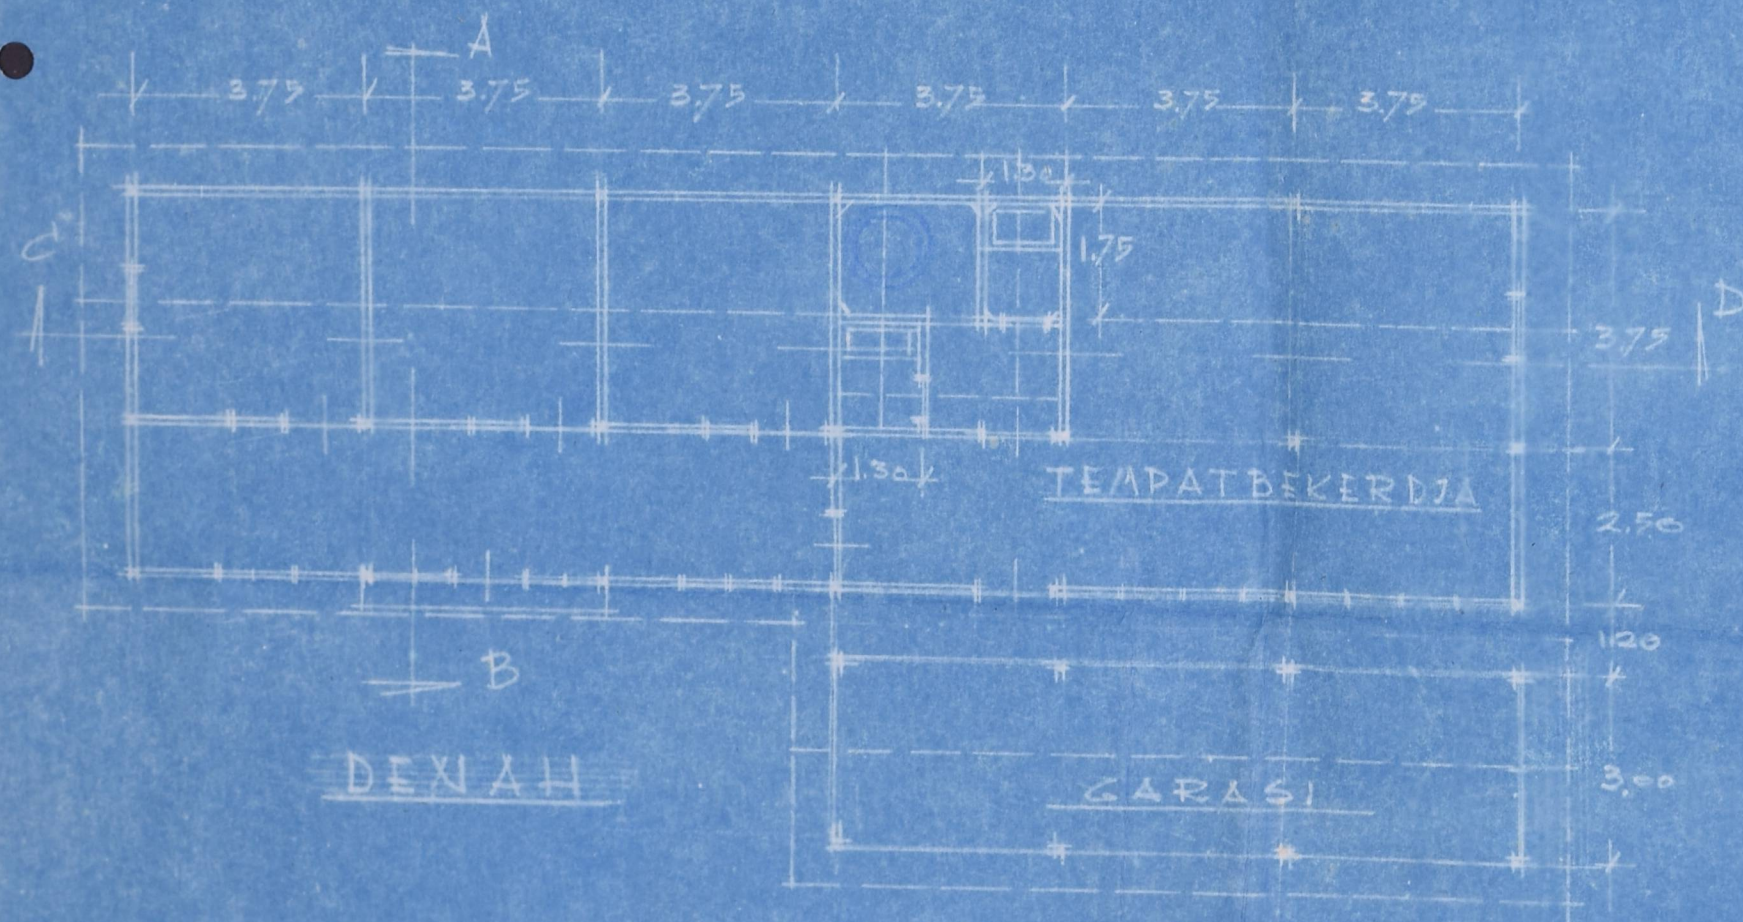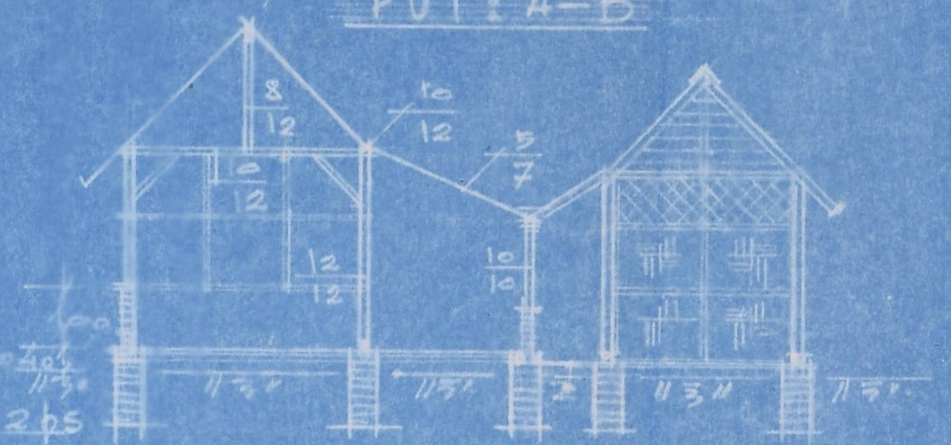


K. S. E. F.

Berikut surat keputusan
tgl. 2-7-63 No. 888 /R
Ditanda namai di Jogjakarta
Rooimeester Kota Pradja Jogjakarta



[Handwritten signature]

Bagian A-B

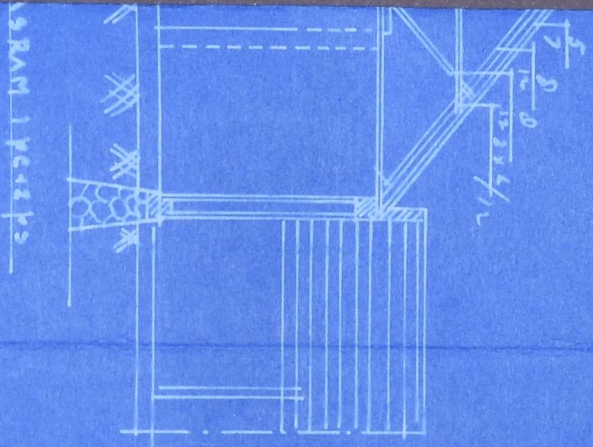

KETIDANGAN


Merobah Dandirikan

Lagi Berdinding Tembok Patah


Sangan 1/2 m Pakai Lantai


Dalan Magelang No. 60

PANDANGAN Muka

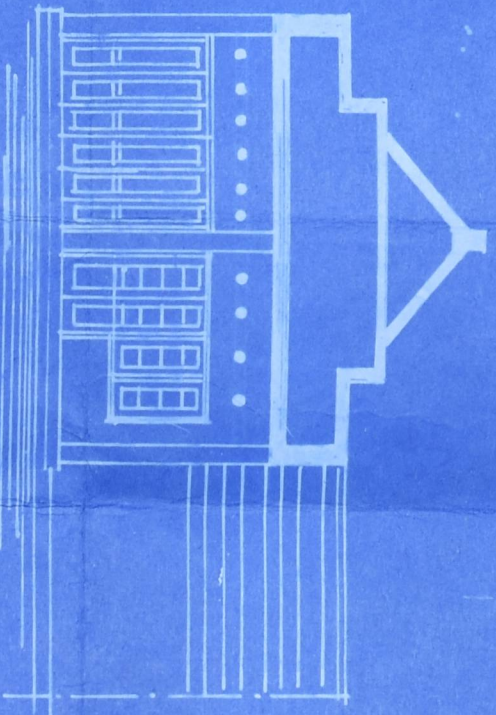


SITUASI 1:1000

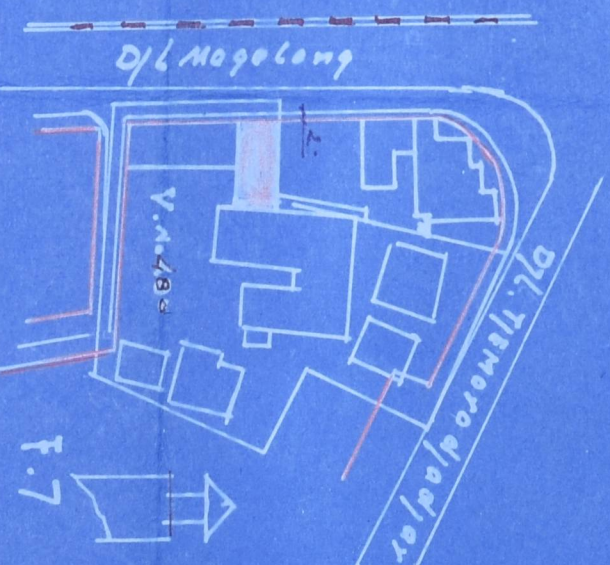

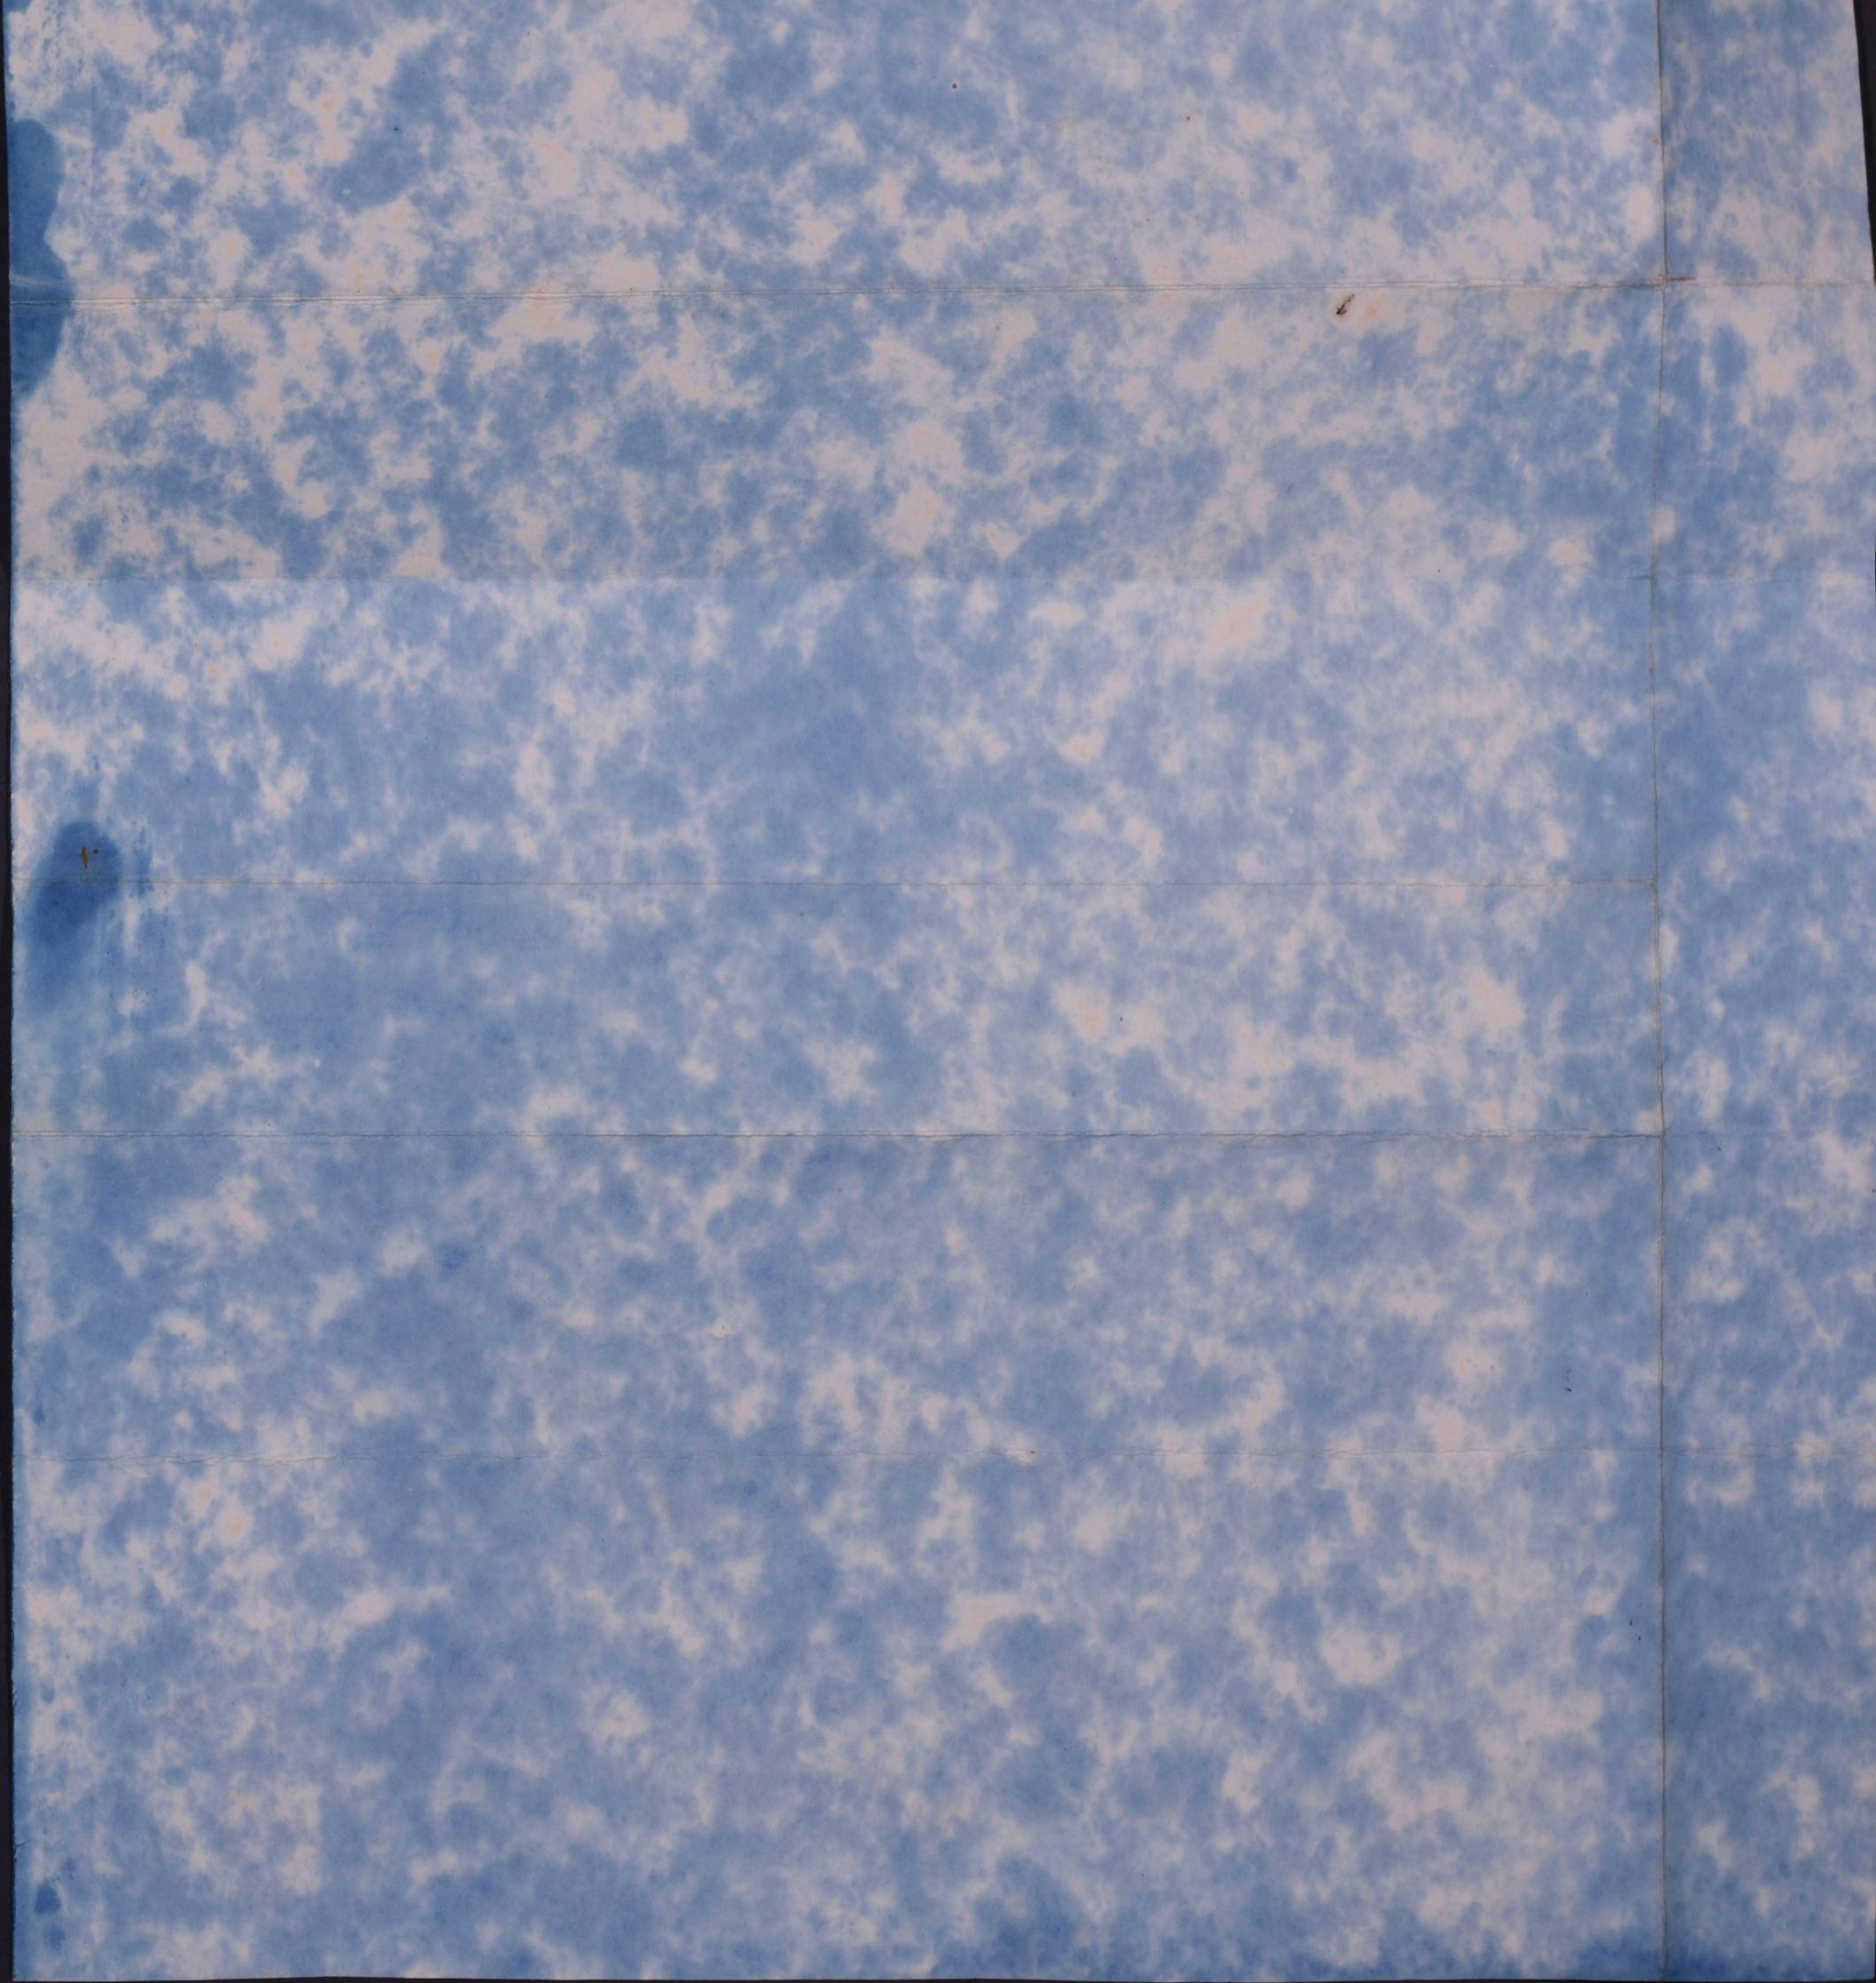





Berikut surat keputusan
tgl. 10.6.63 No. 001 /R.
Ditanda namai di Jogjakarta
Wk P. polimester Kota Pradia Jogjakarta

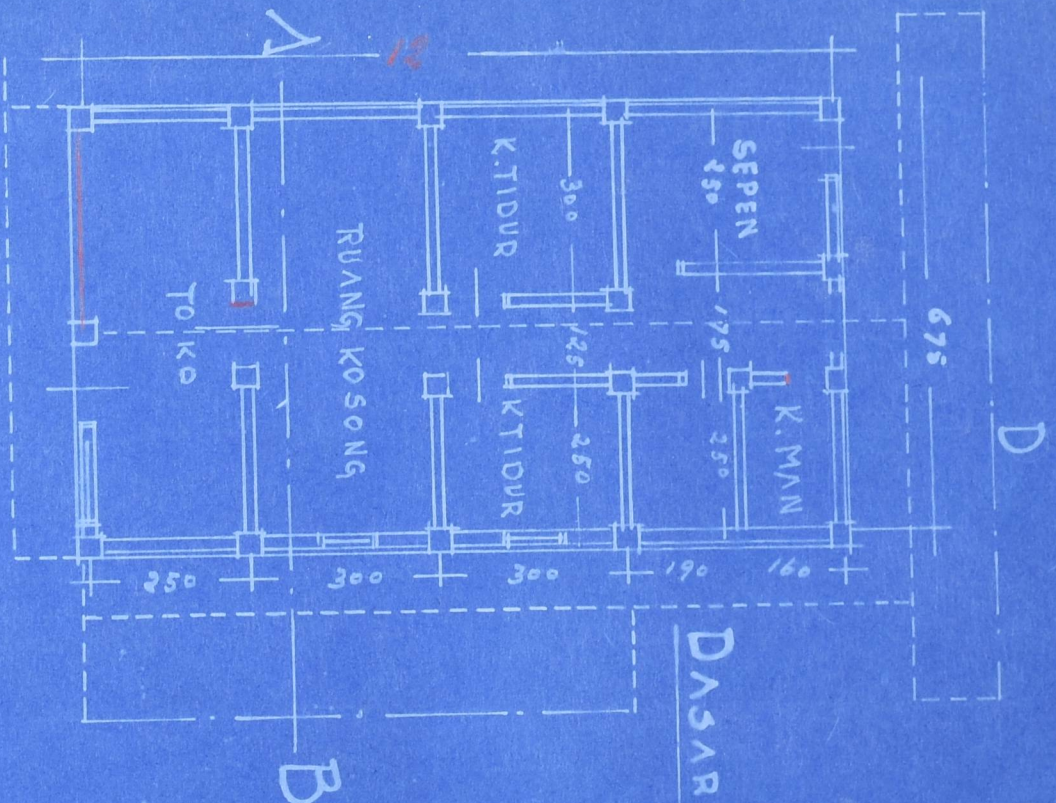

DASAR 1:100

POTO MGAH C-D

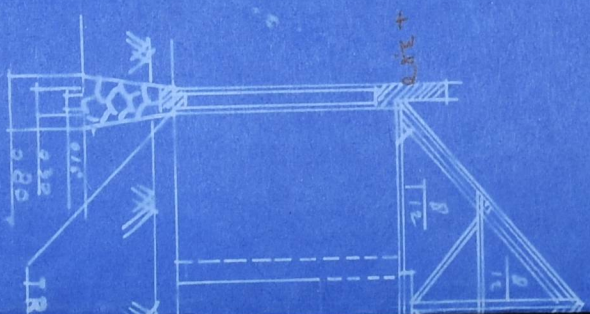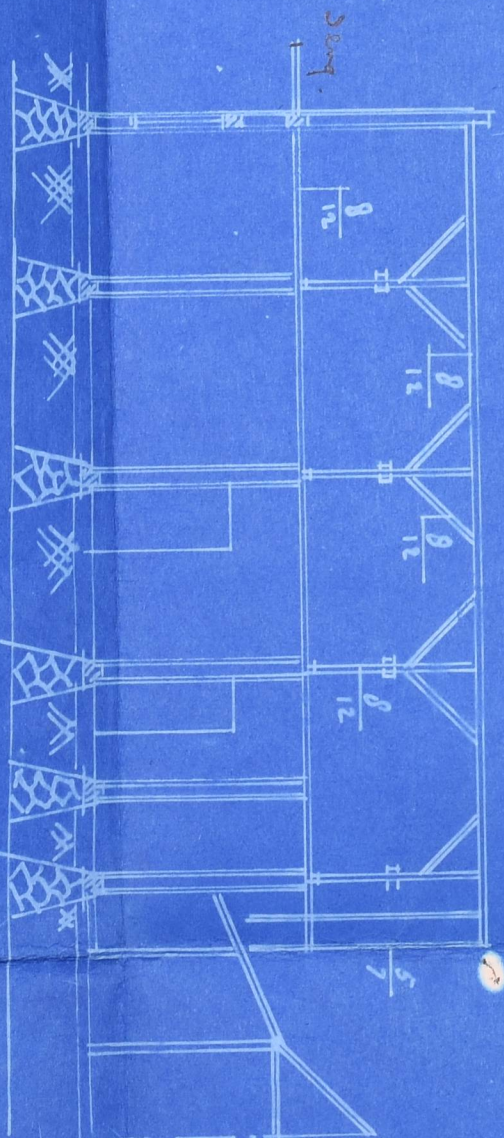

POTO