


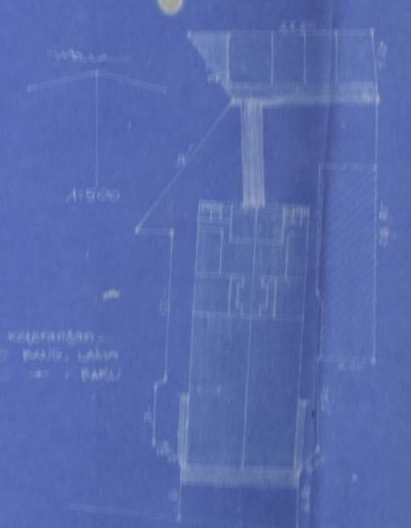
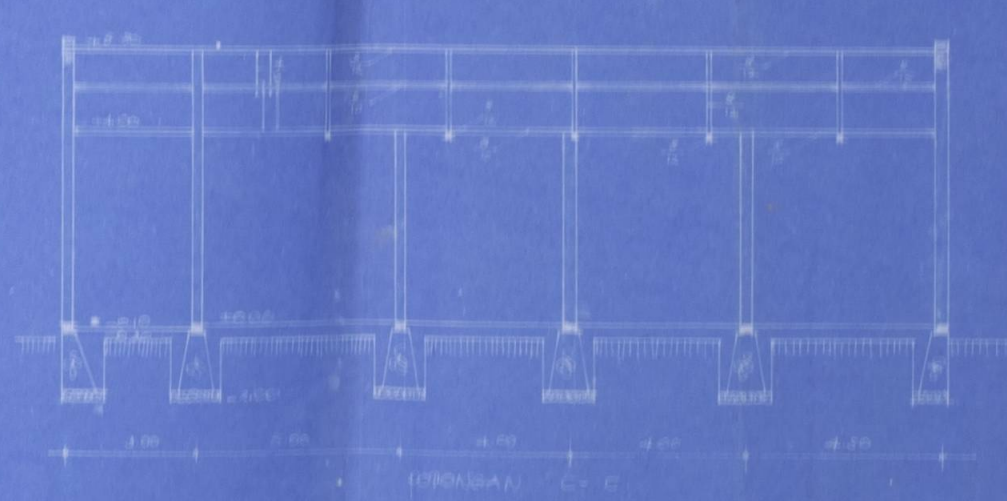
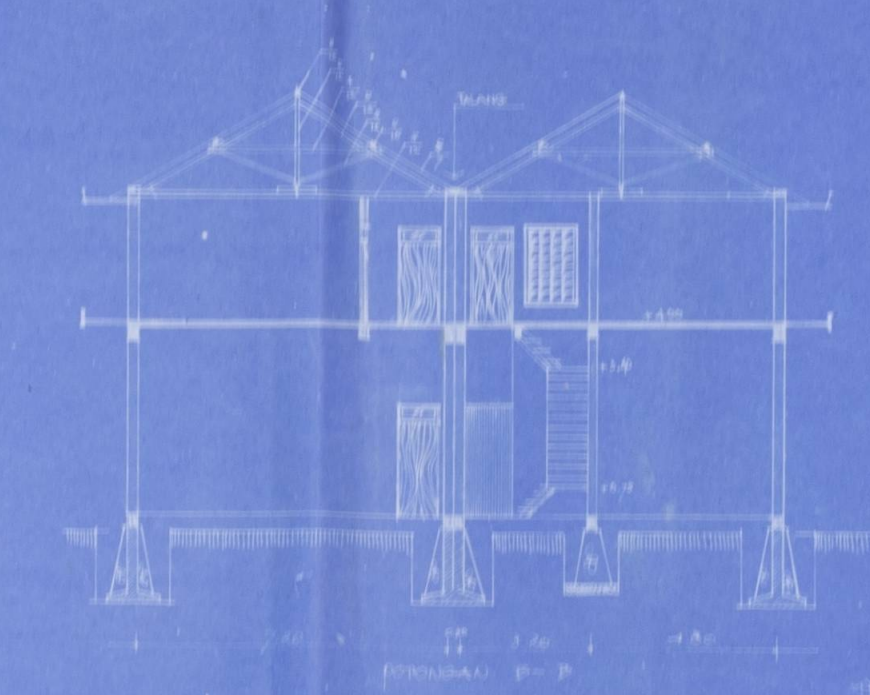
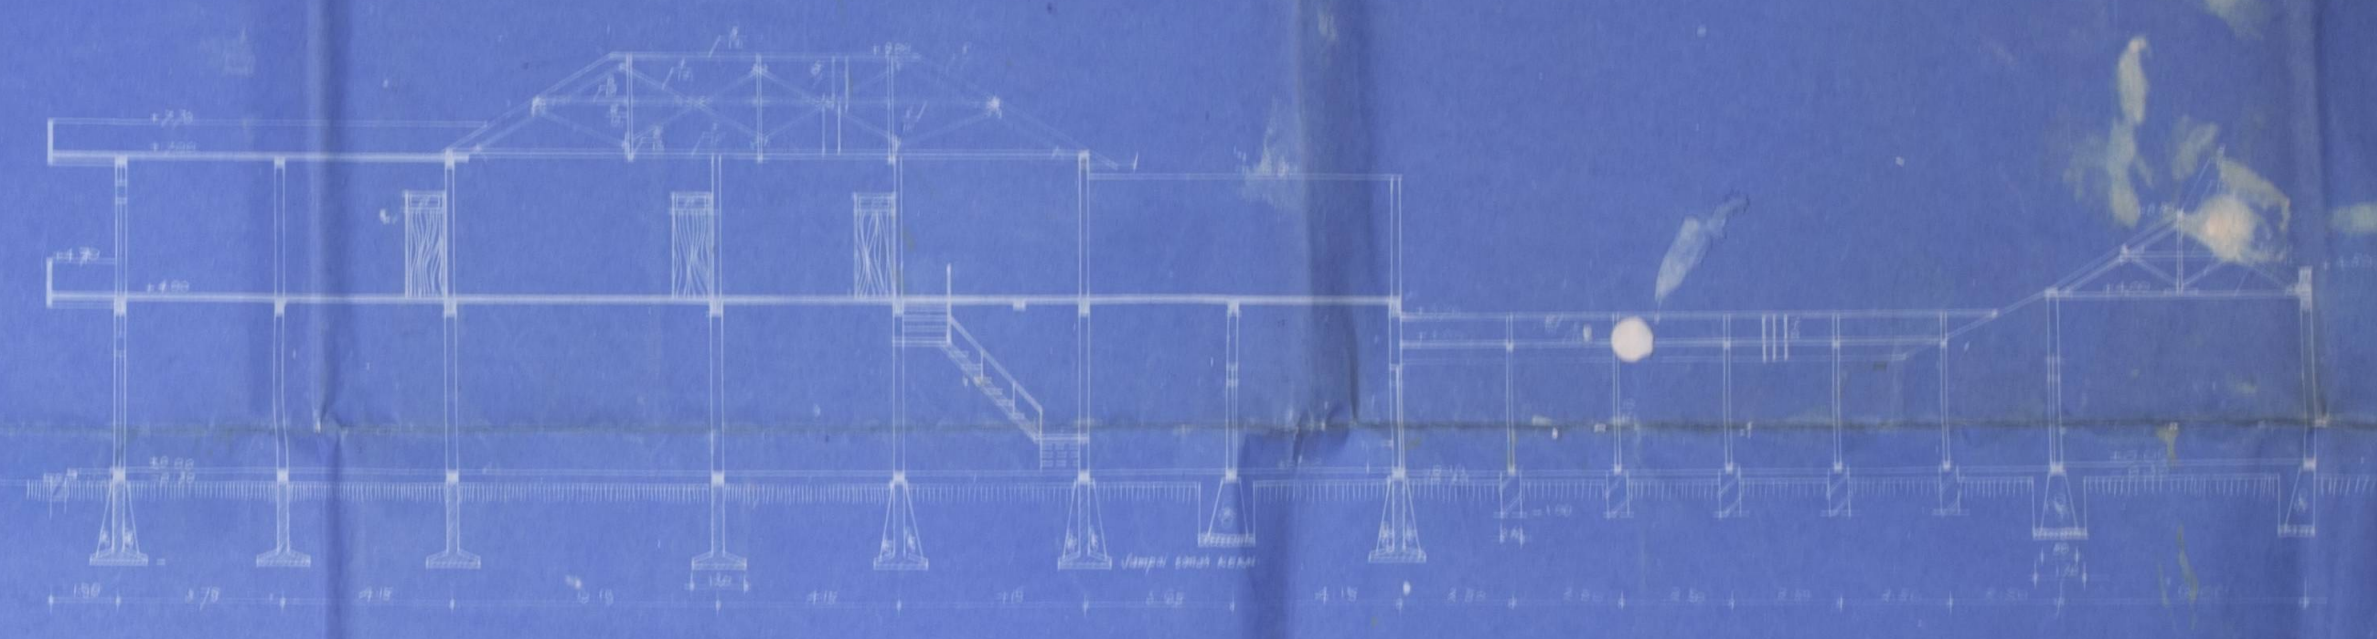
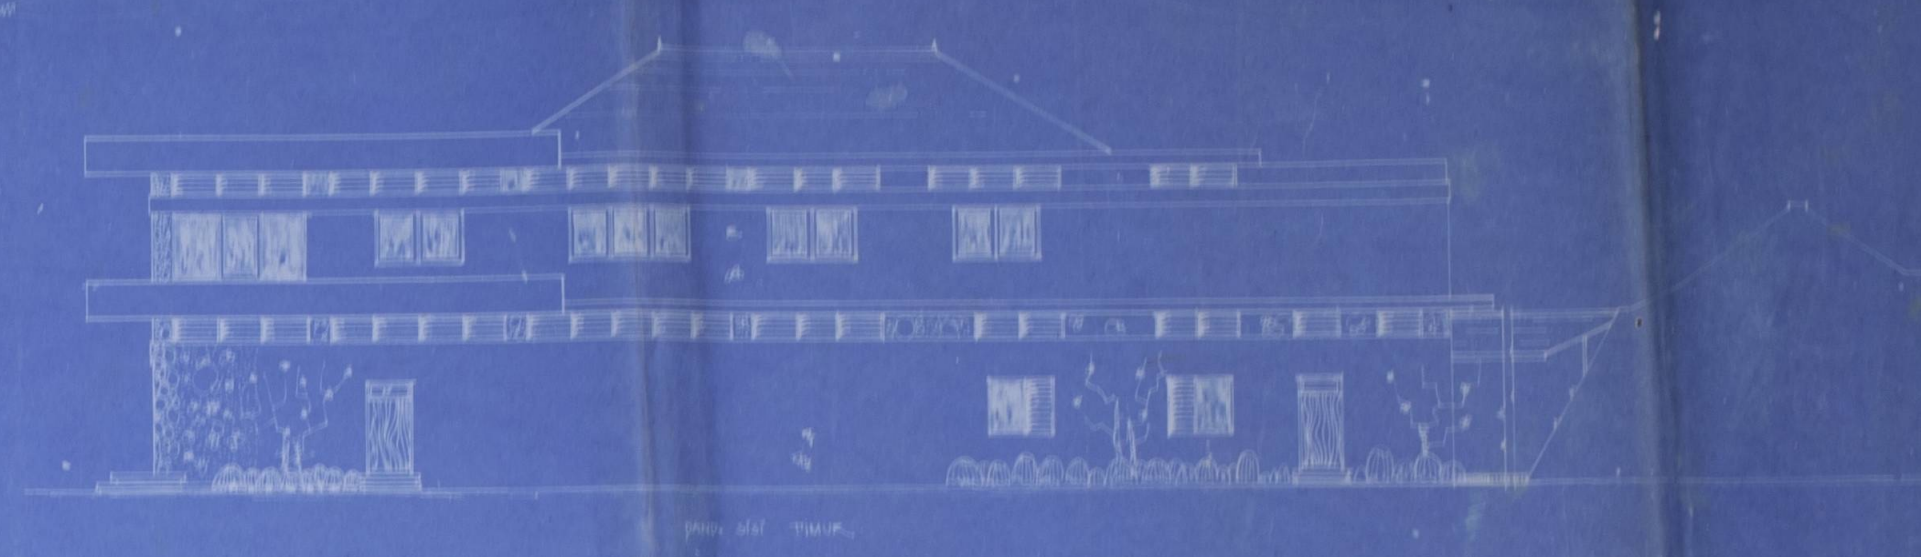
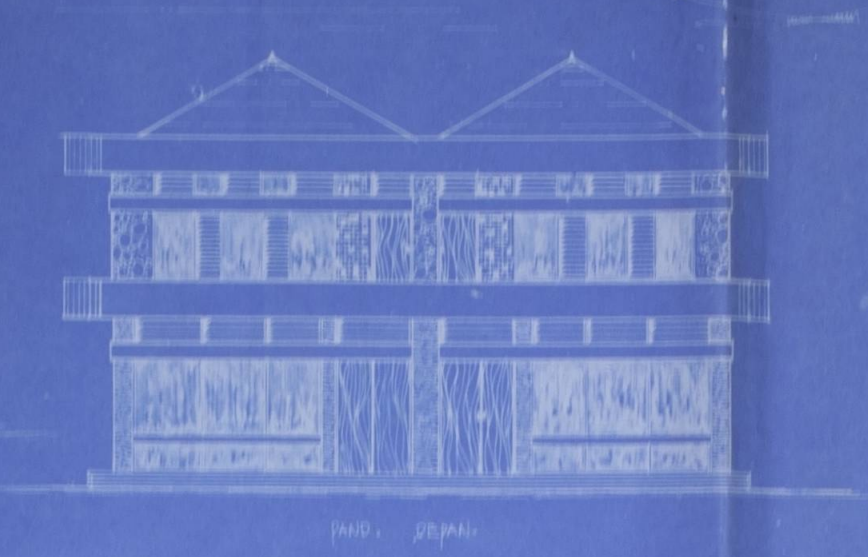
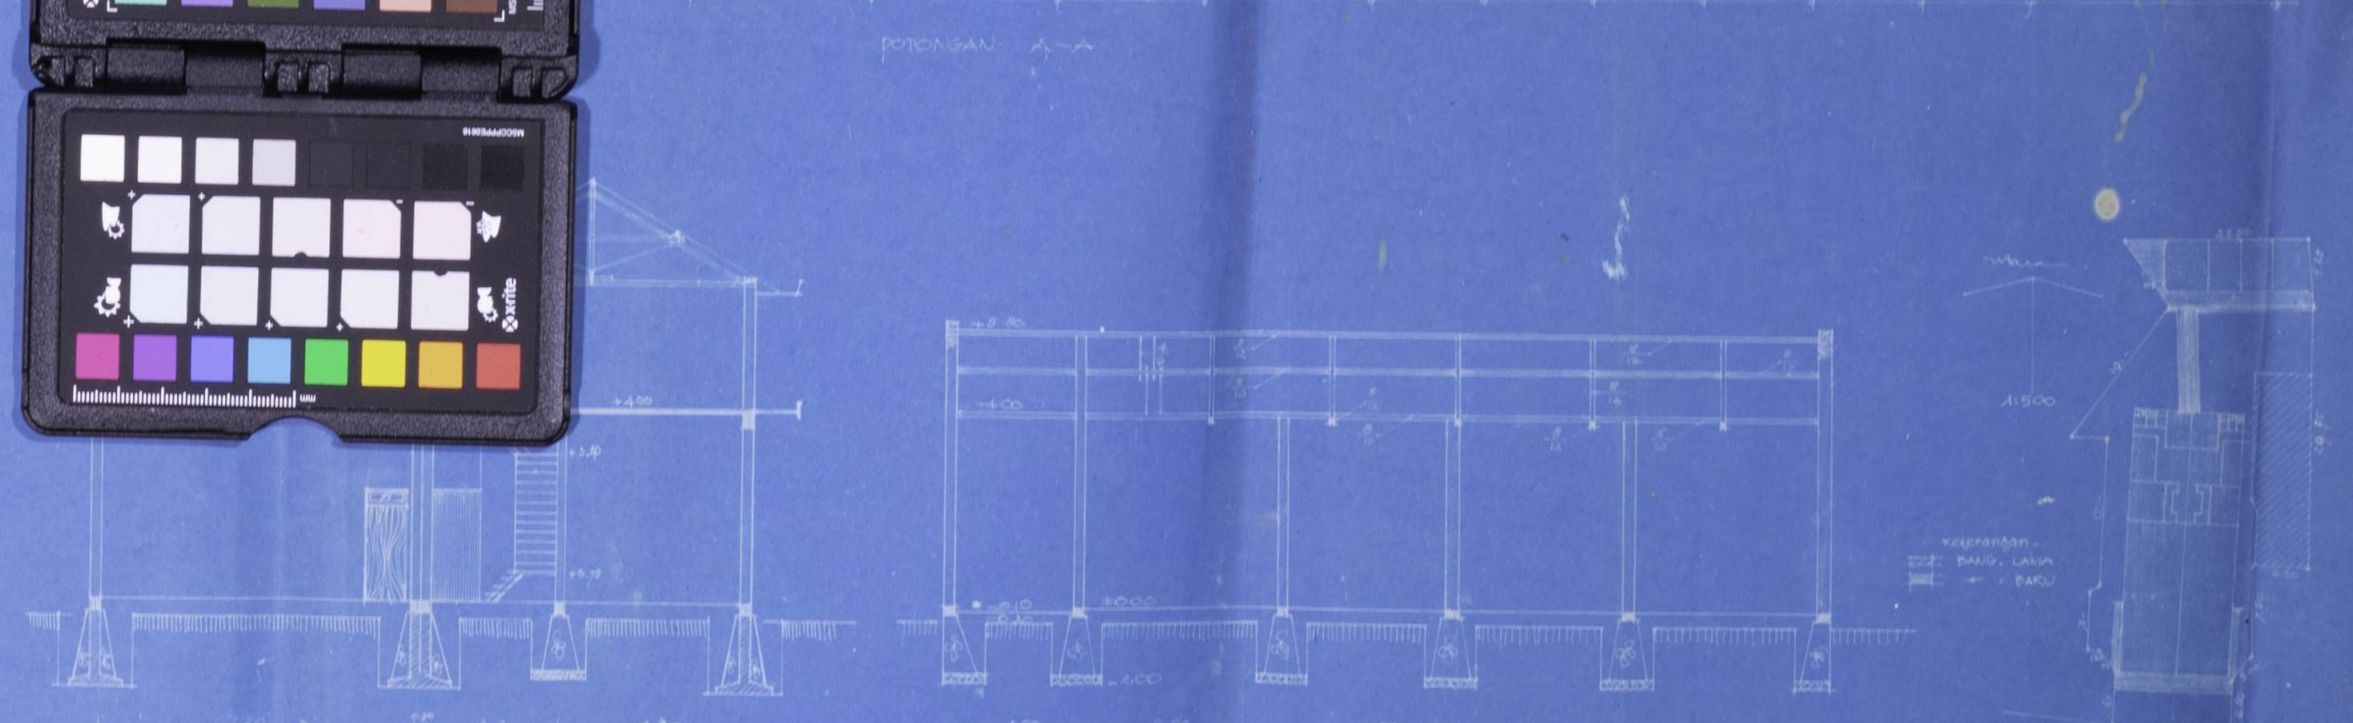
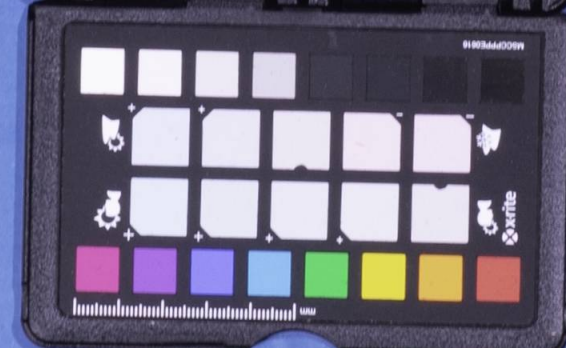
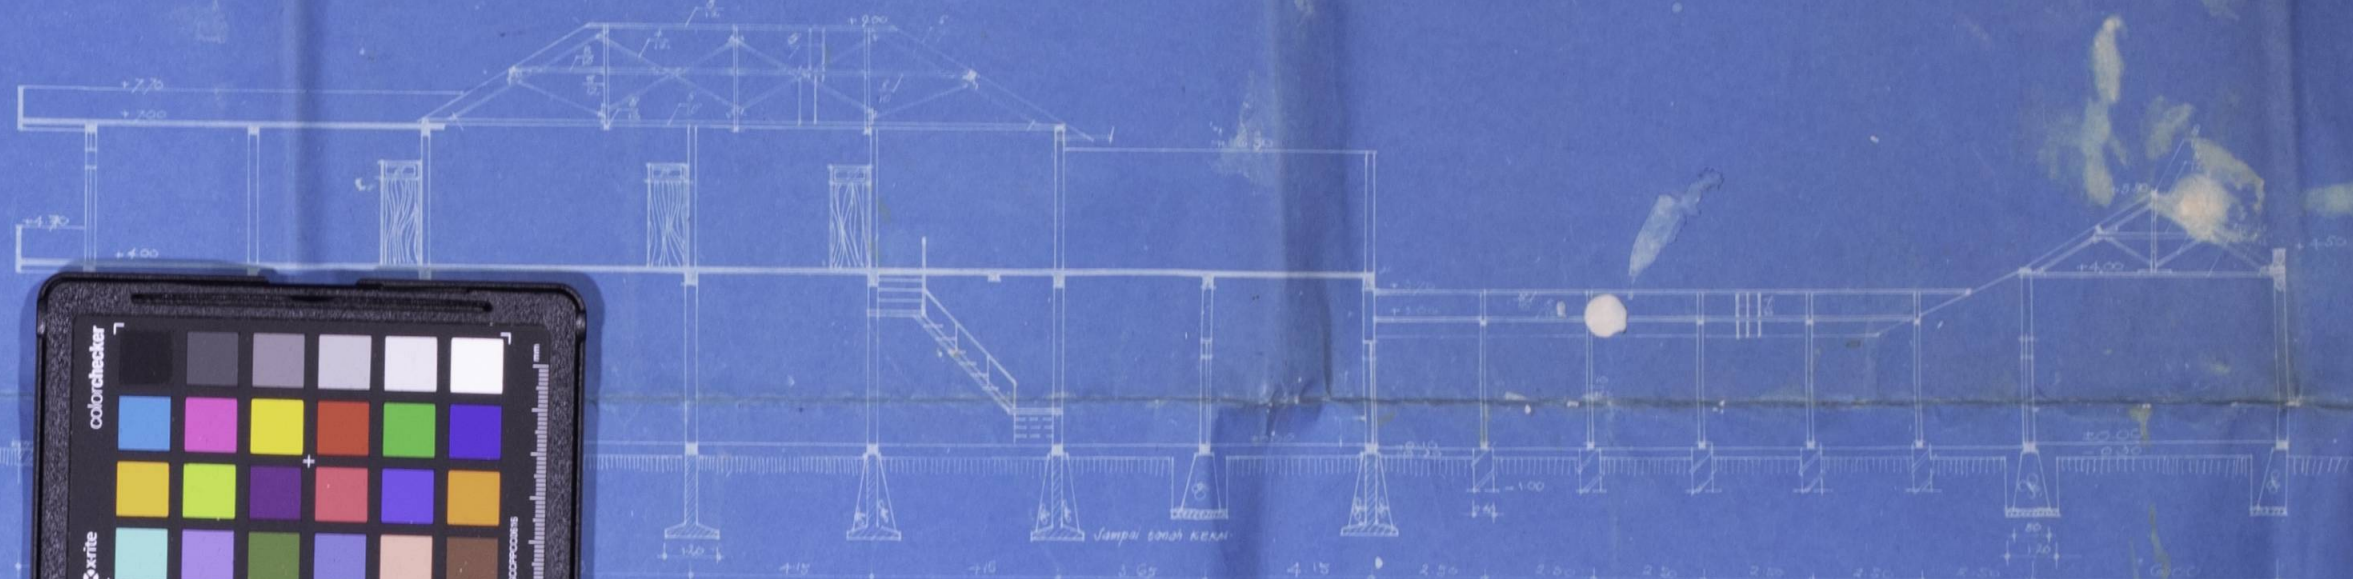


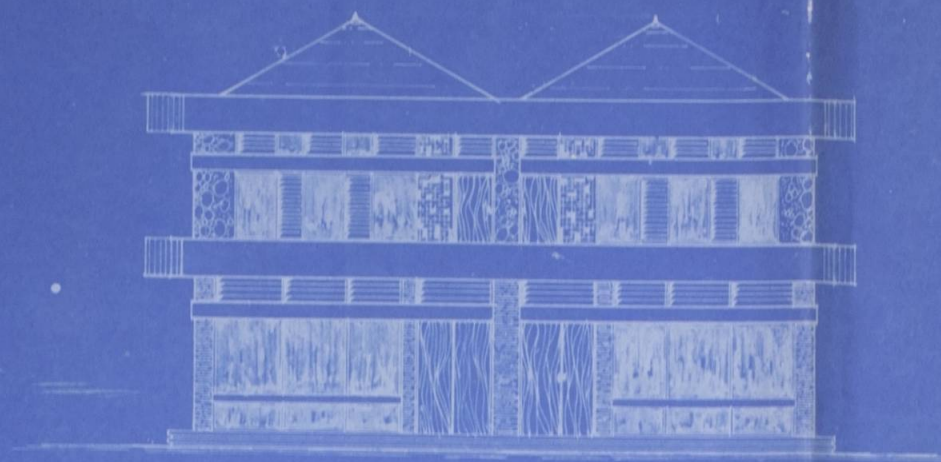

GBR. BANGUNAN


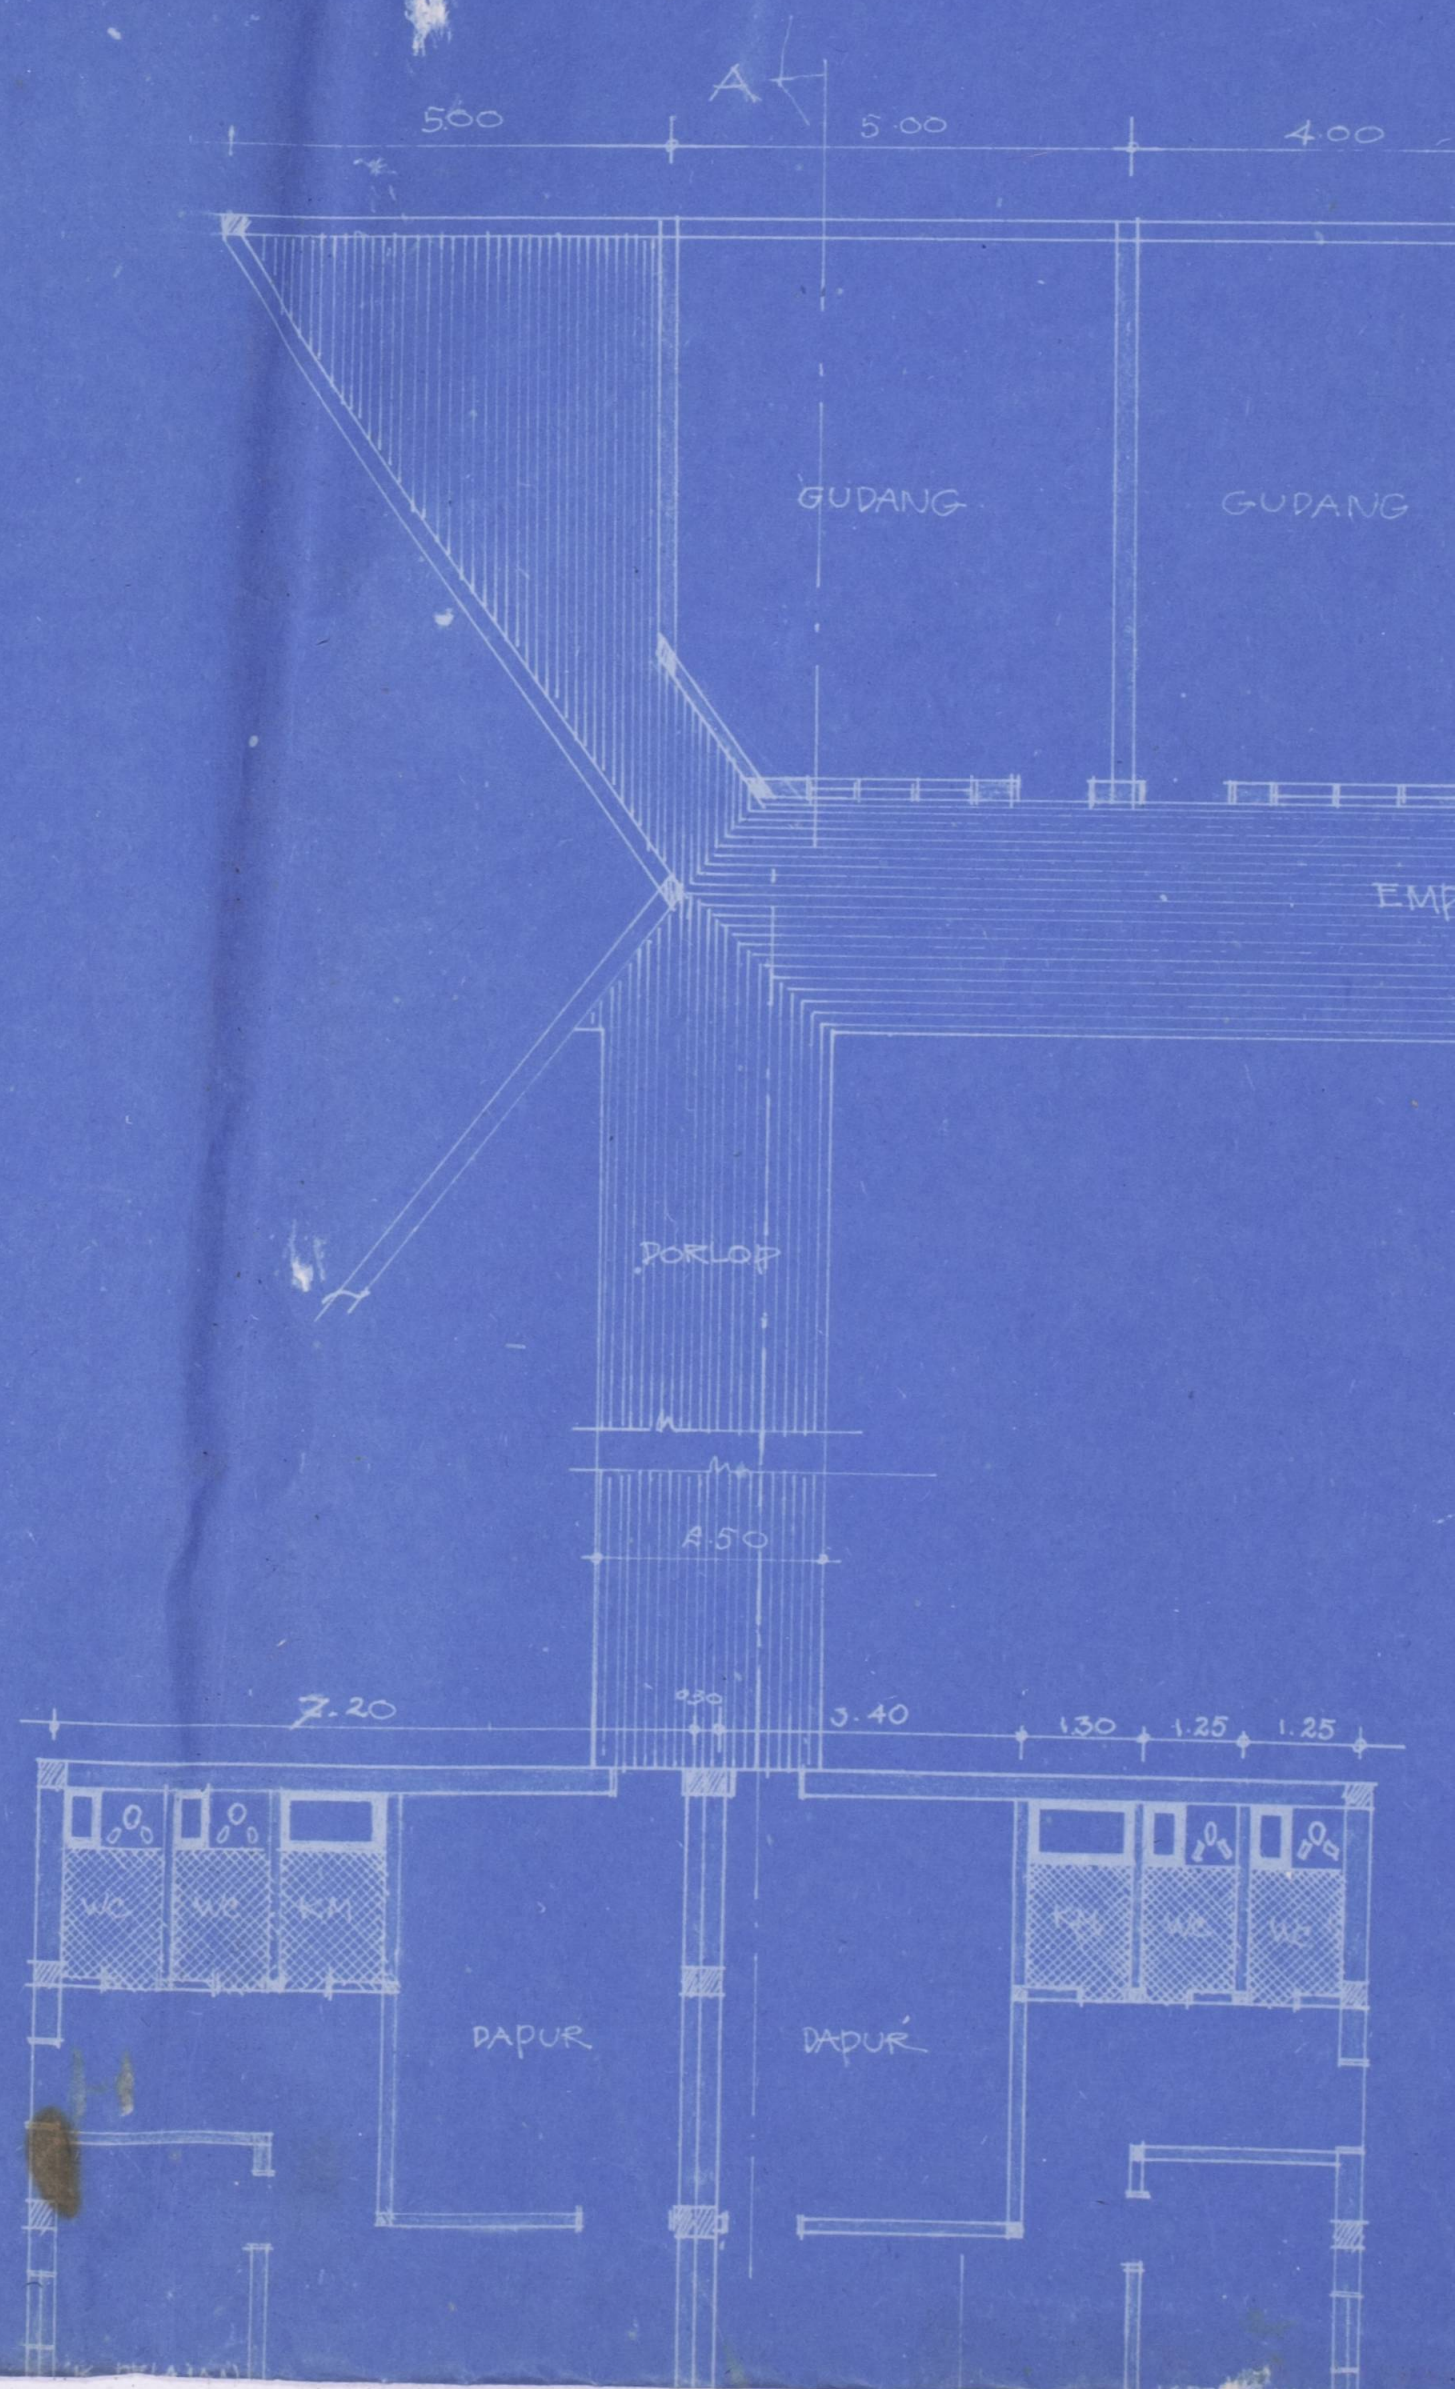


GBR. BANGUNAN MILIK SDR


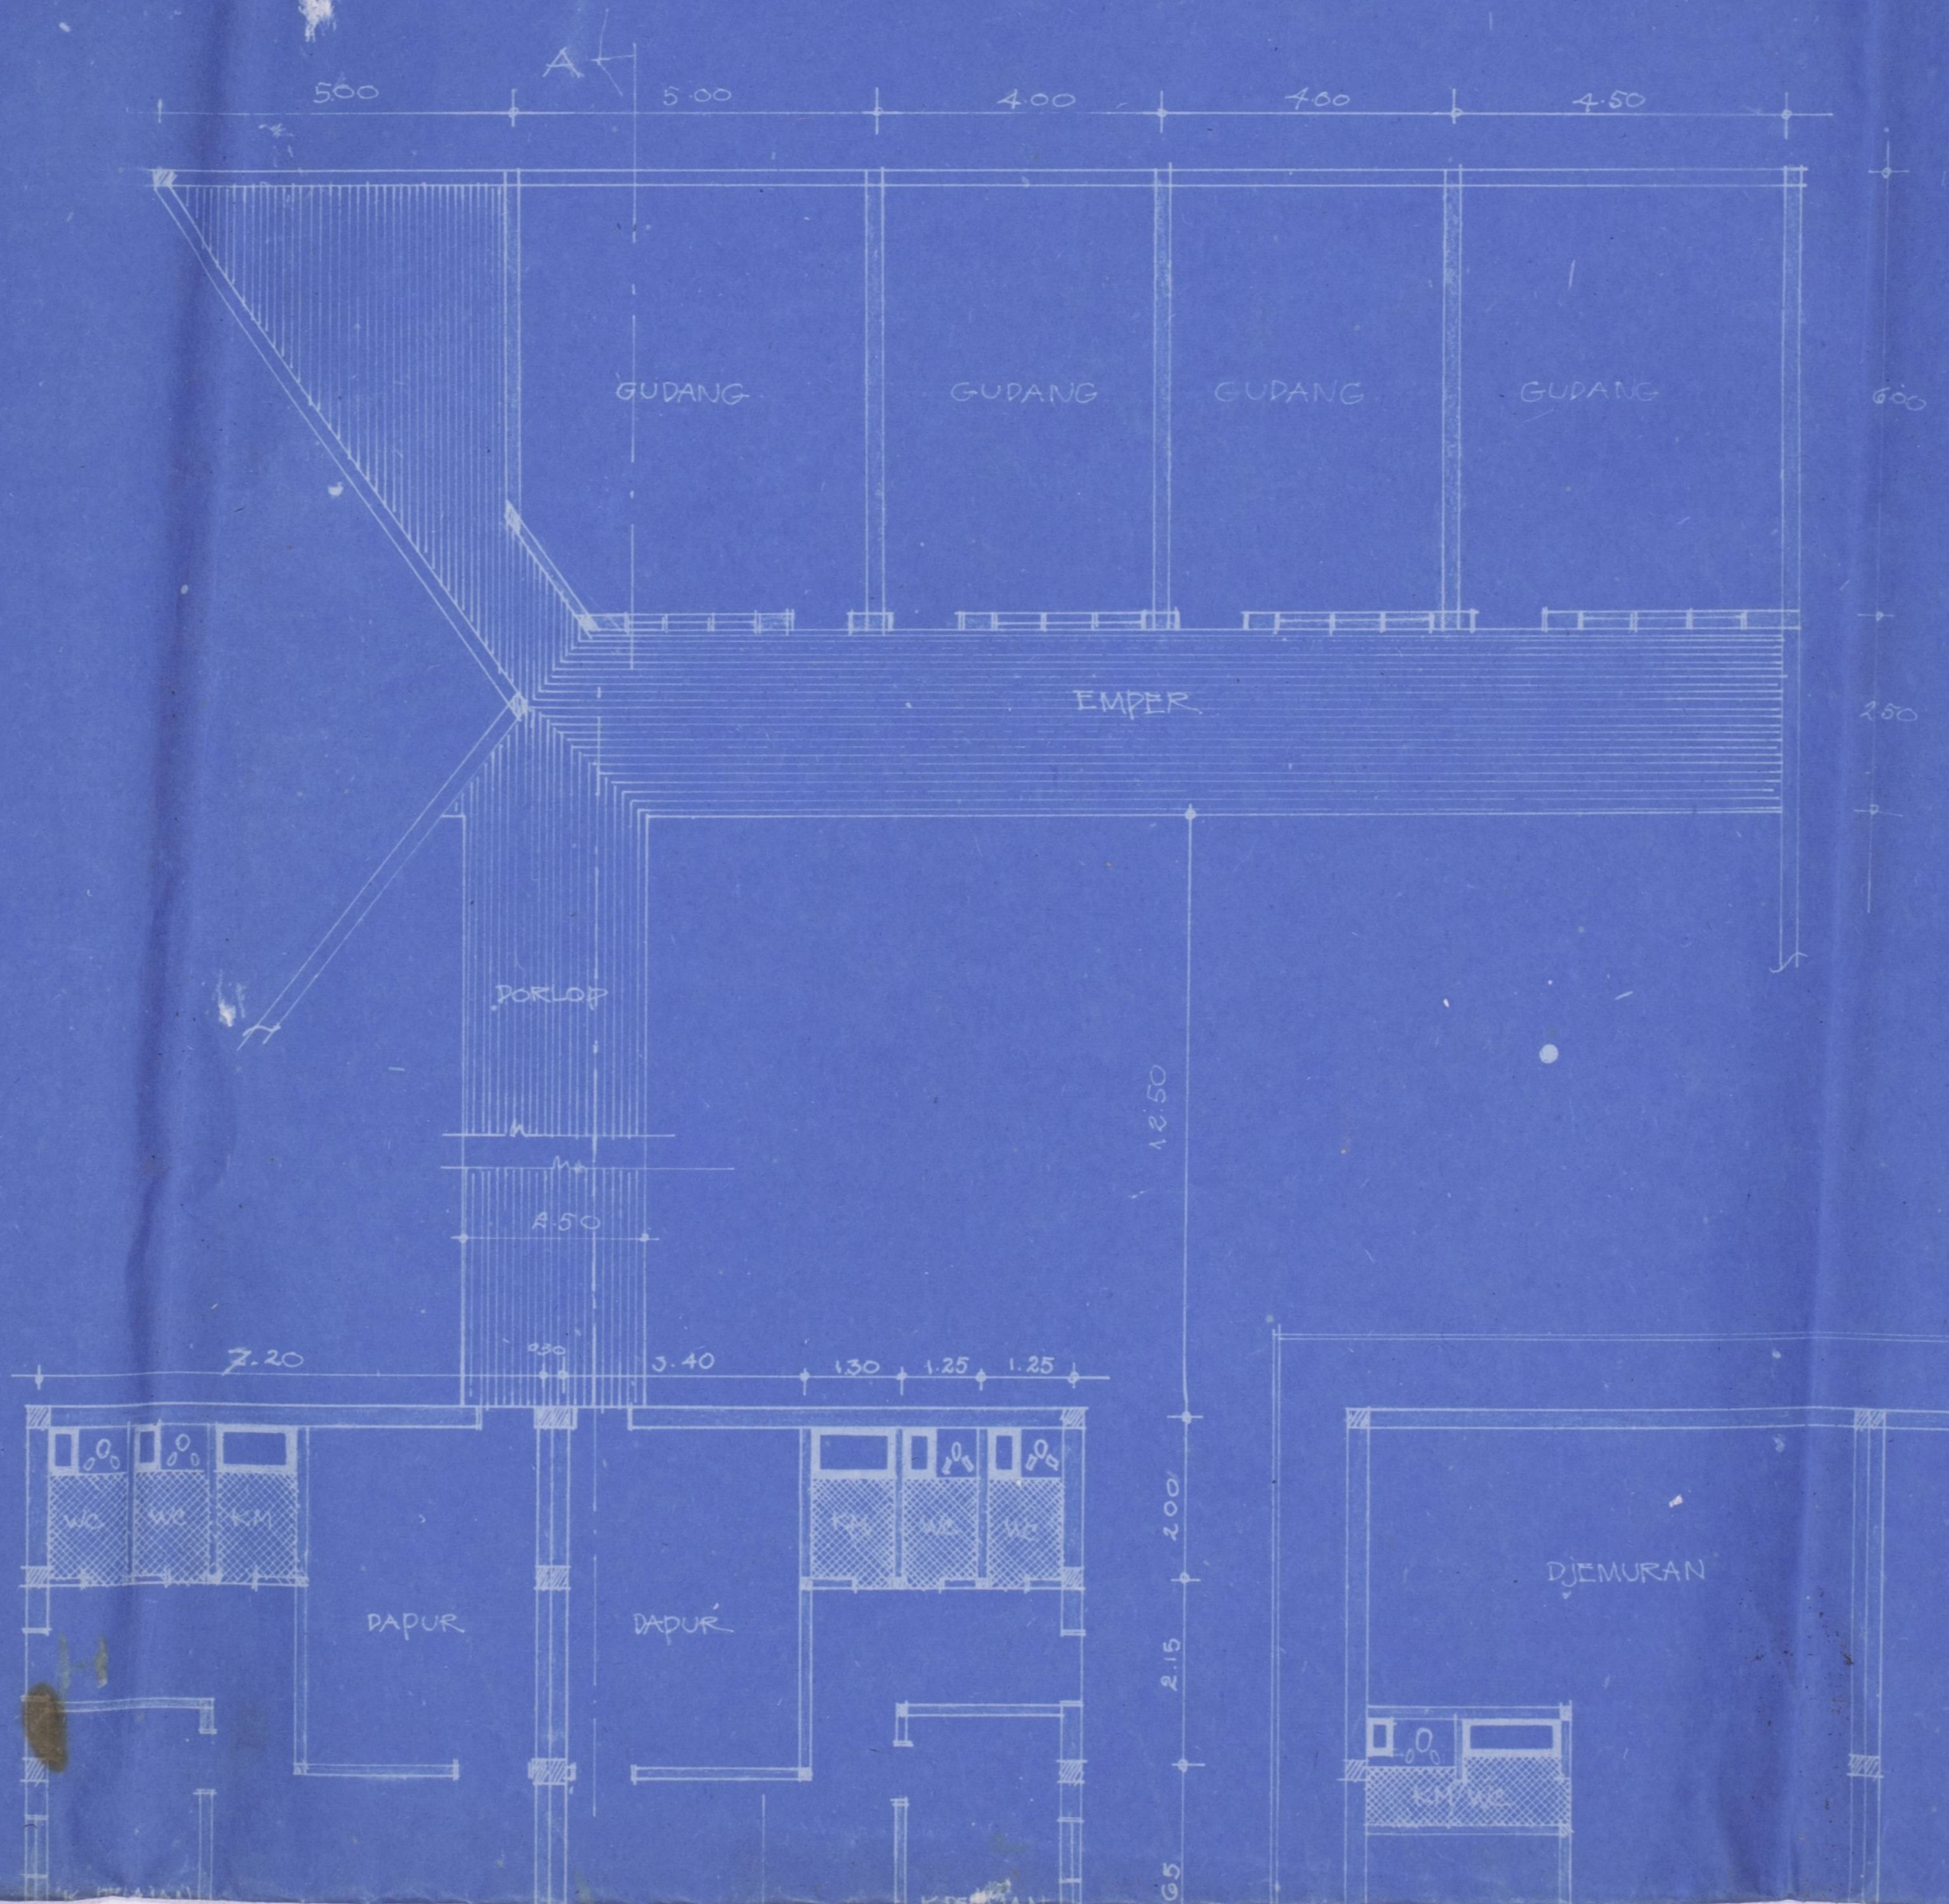


SDR

DIATAS TANAH


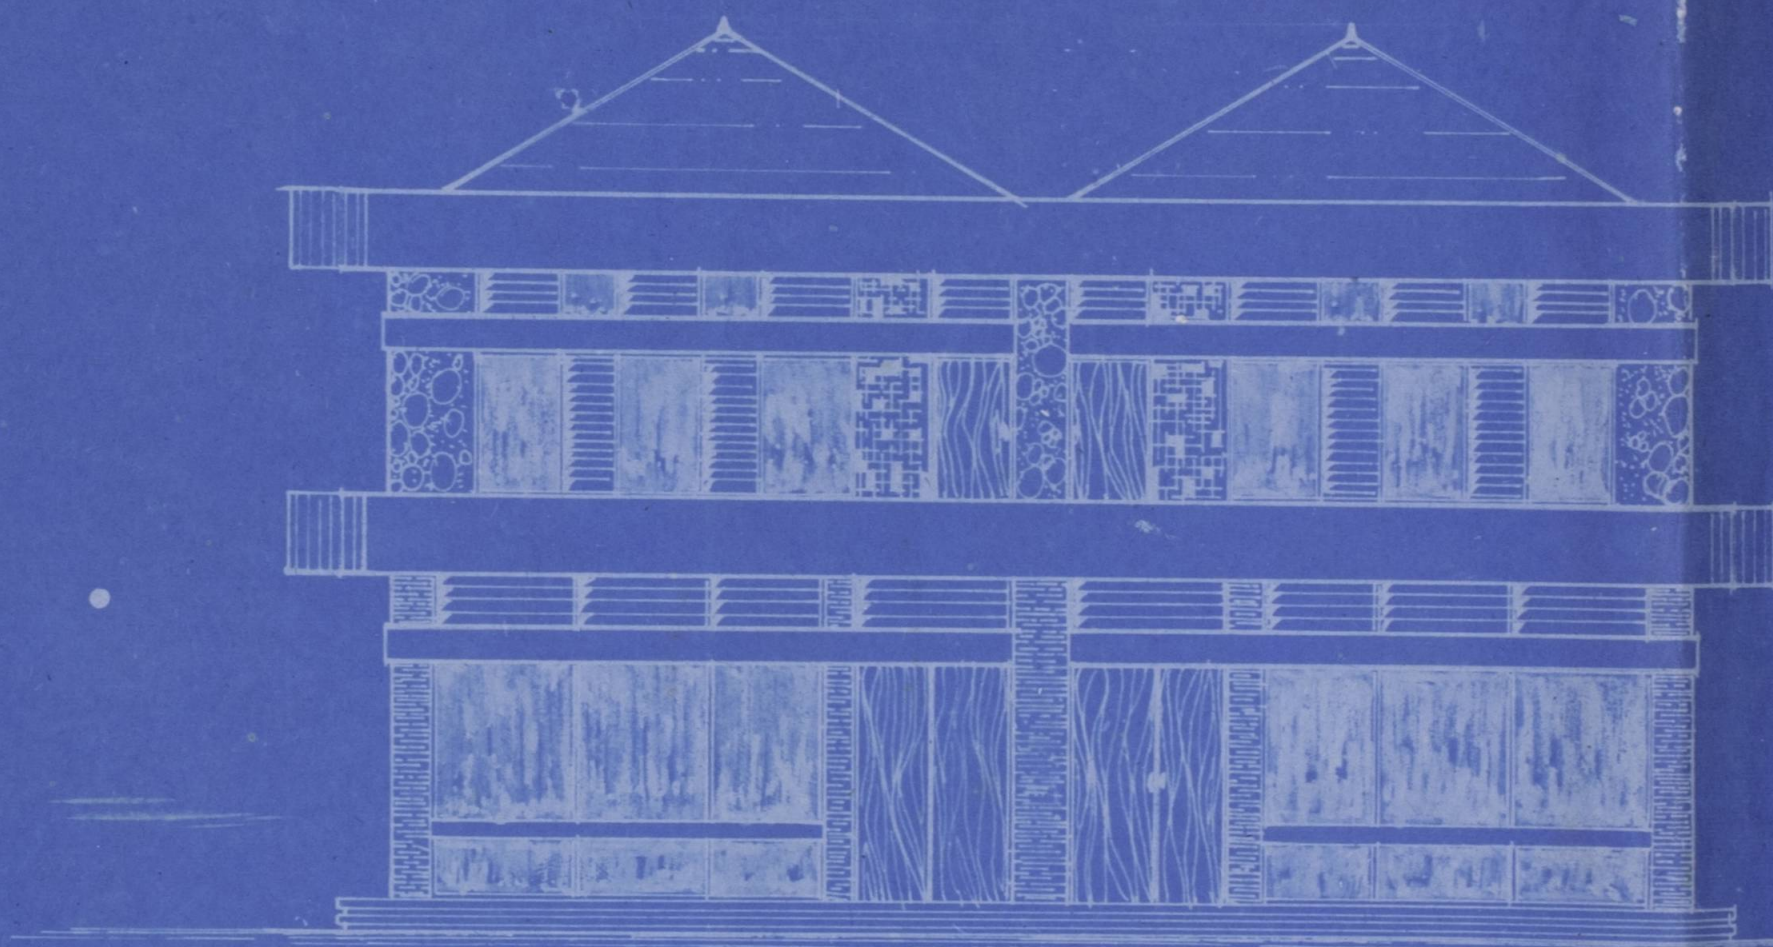
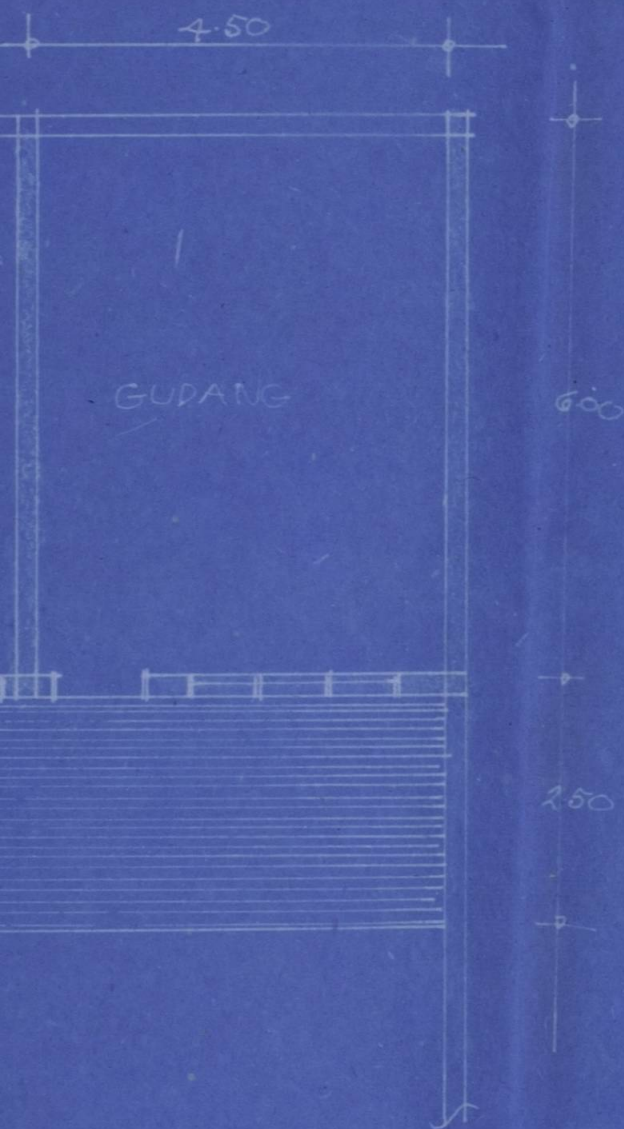


PAND. DEPAN

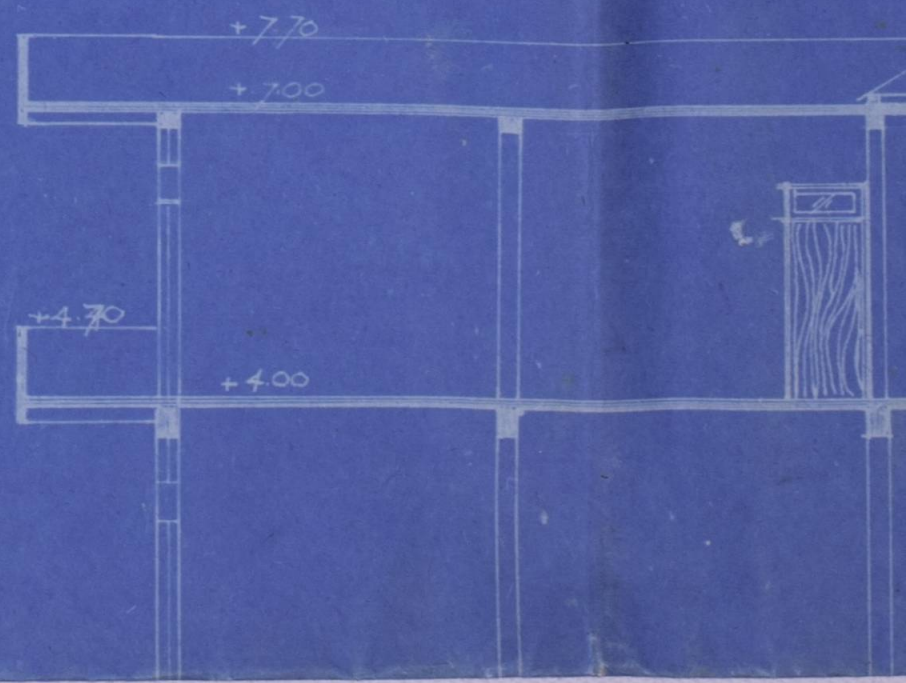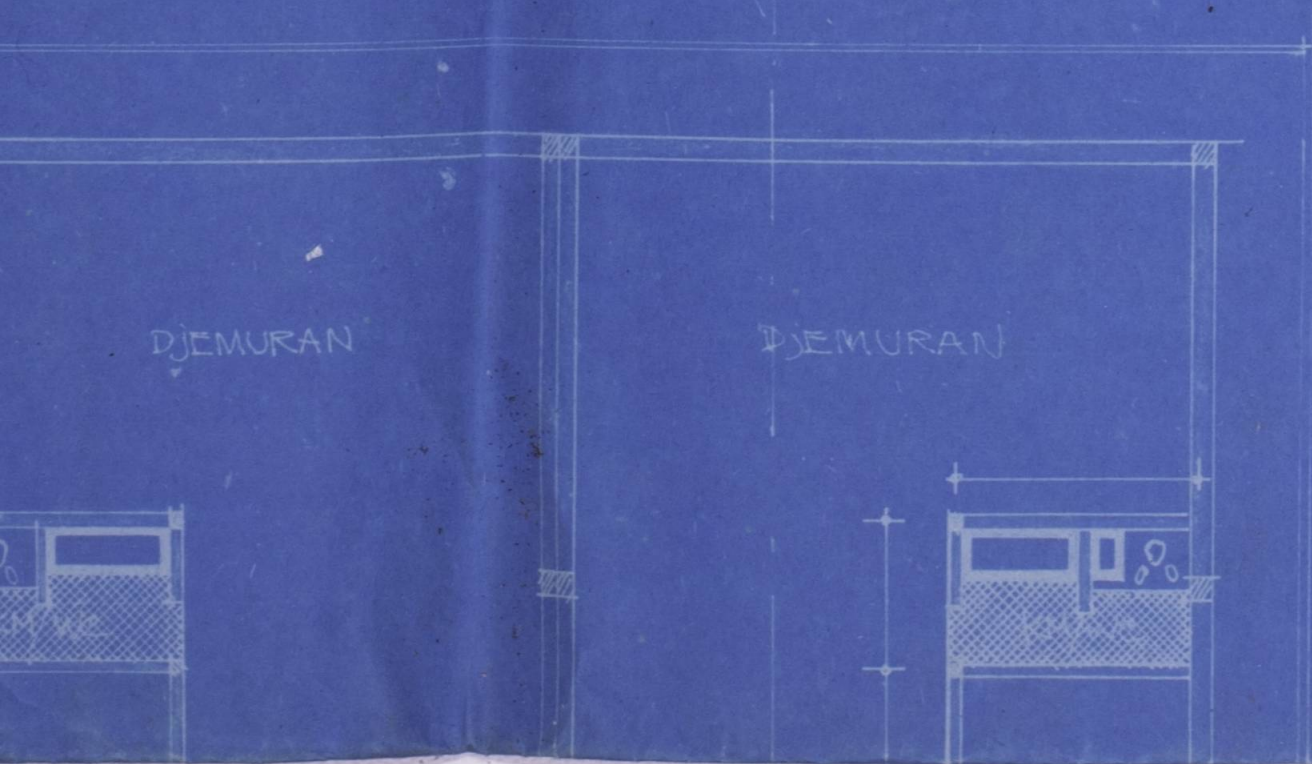


DI ATAS TANAH


KL: KEPRAKON. A.W.

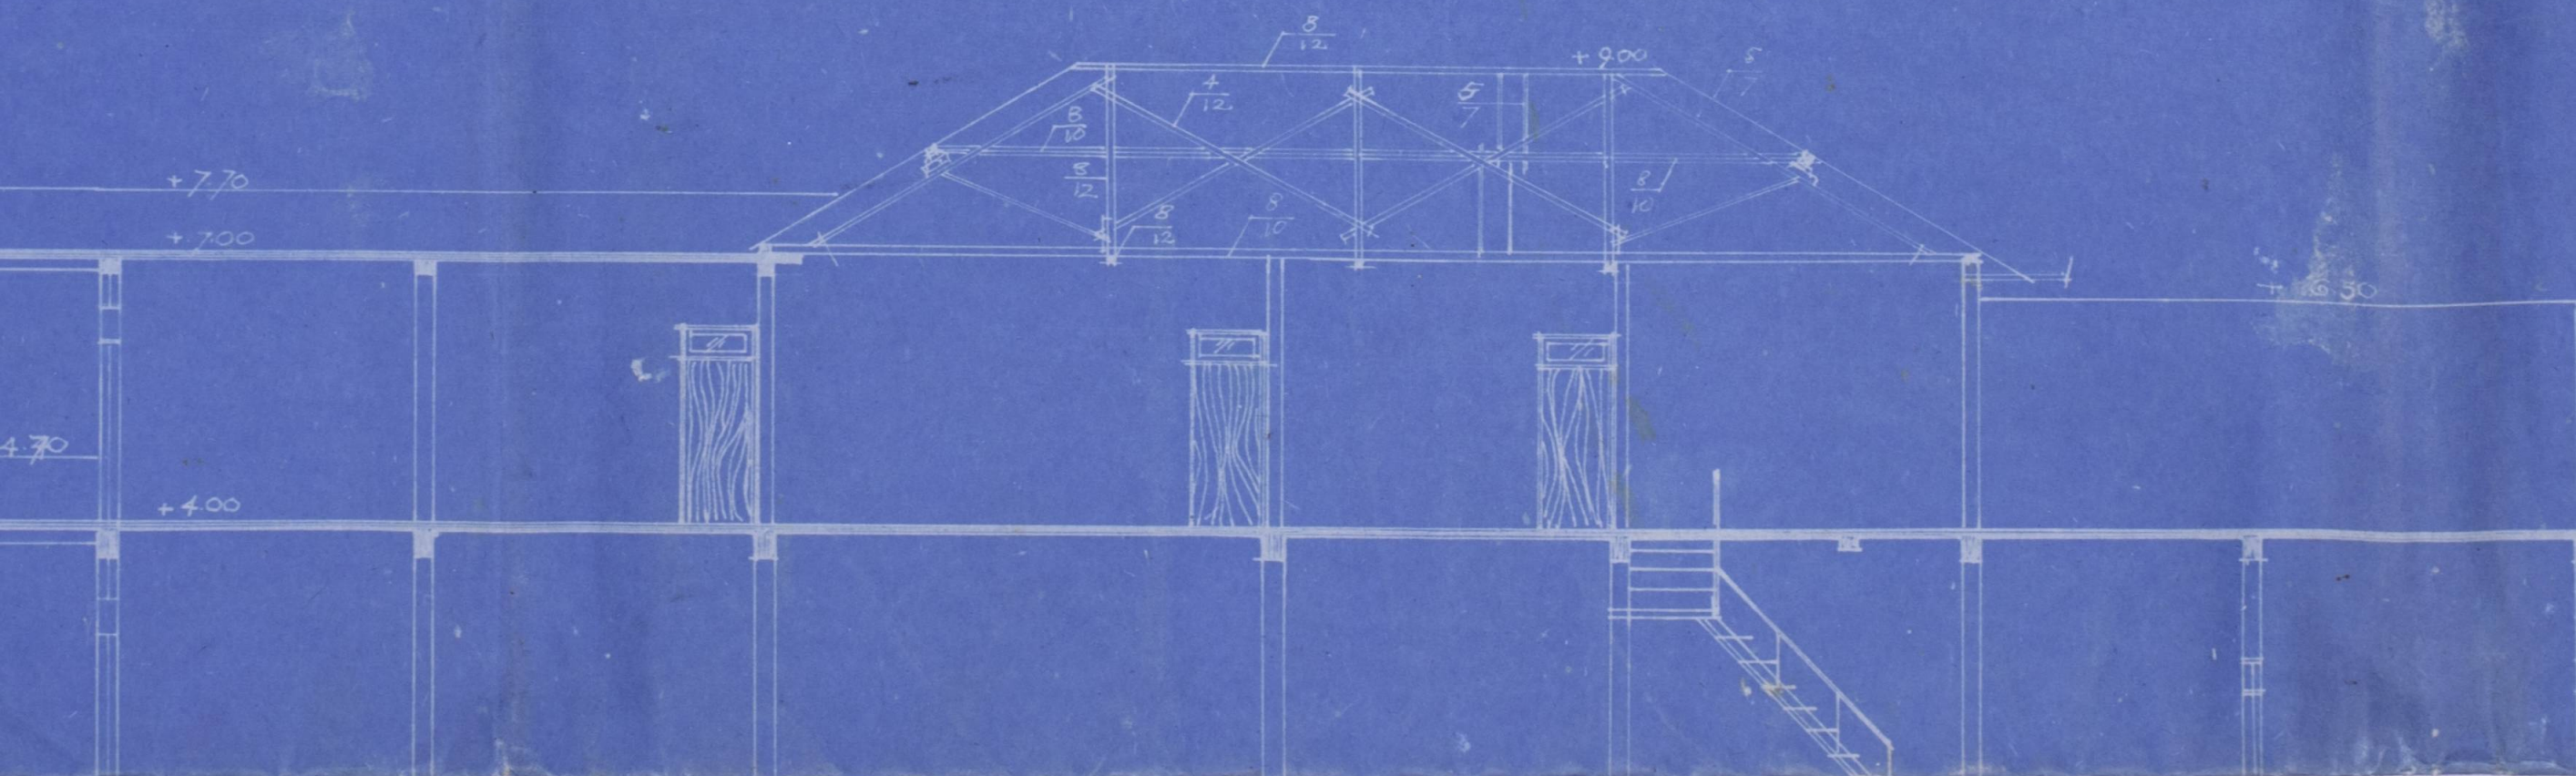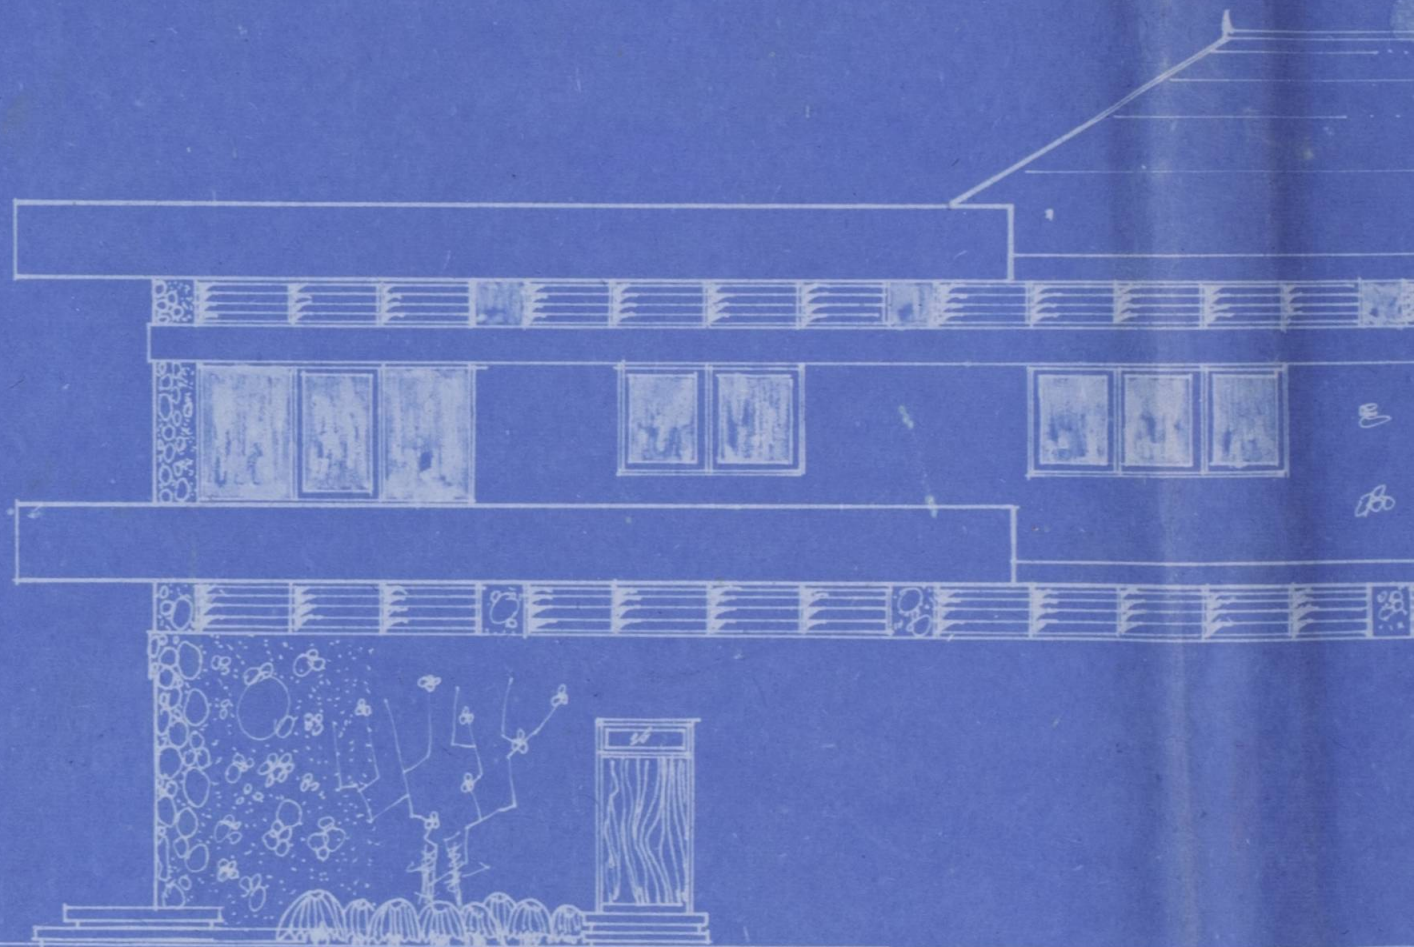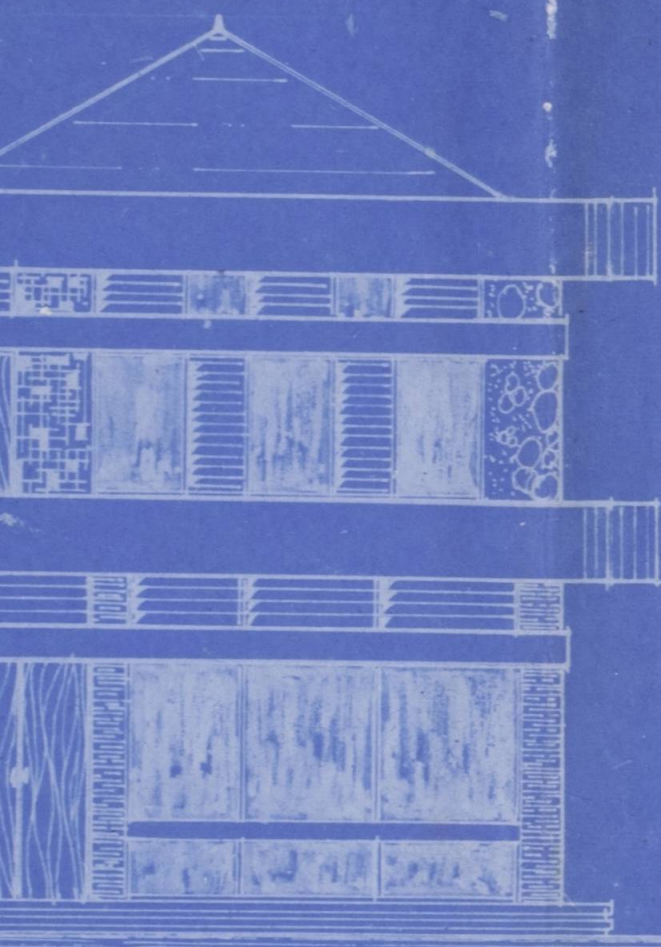


KEPRABON. A.W. BANDJARSARI

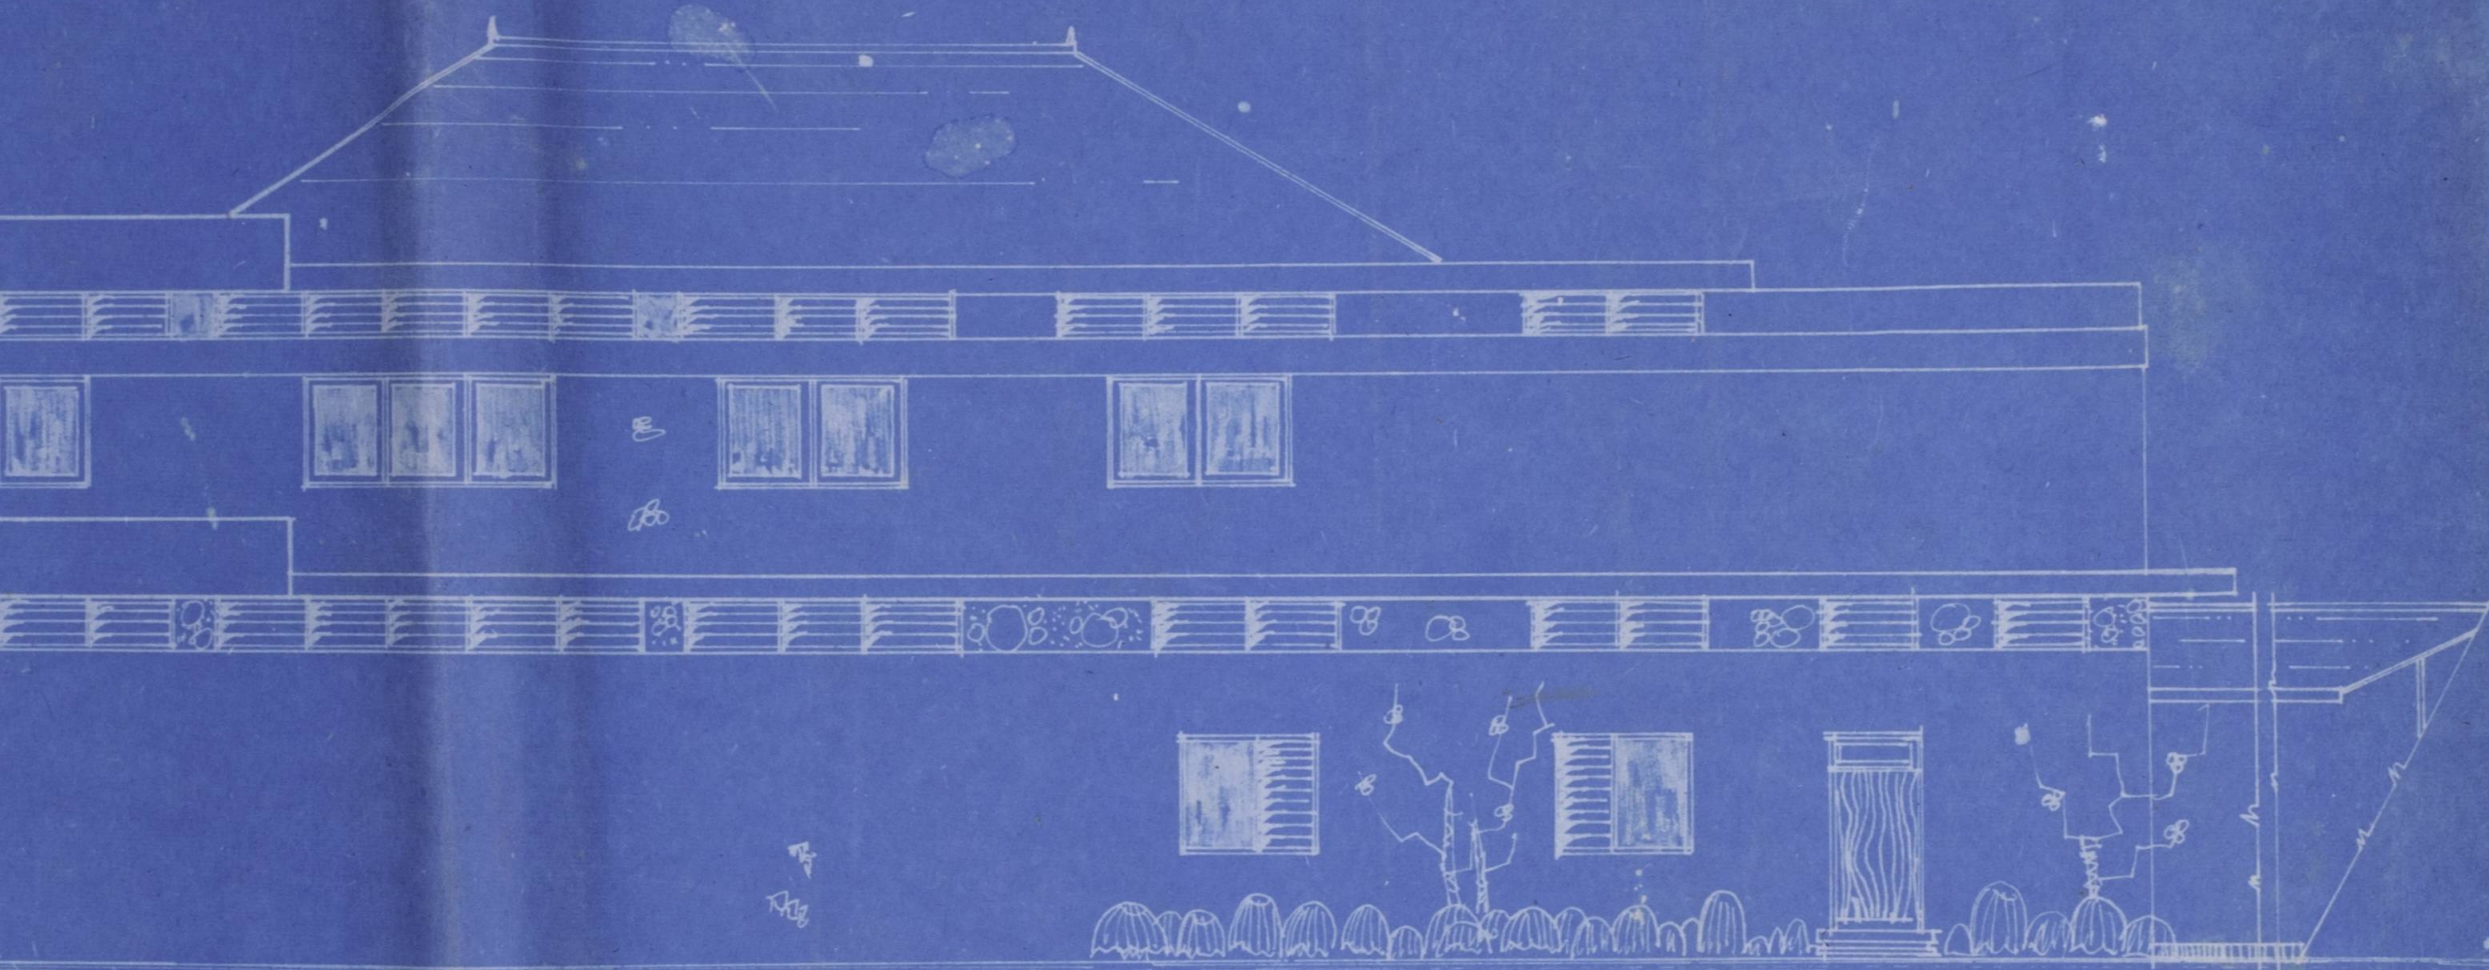

PAND. SISI TIMUR

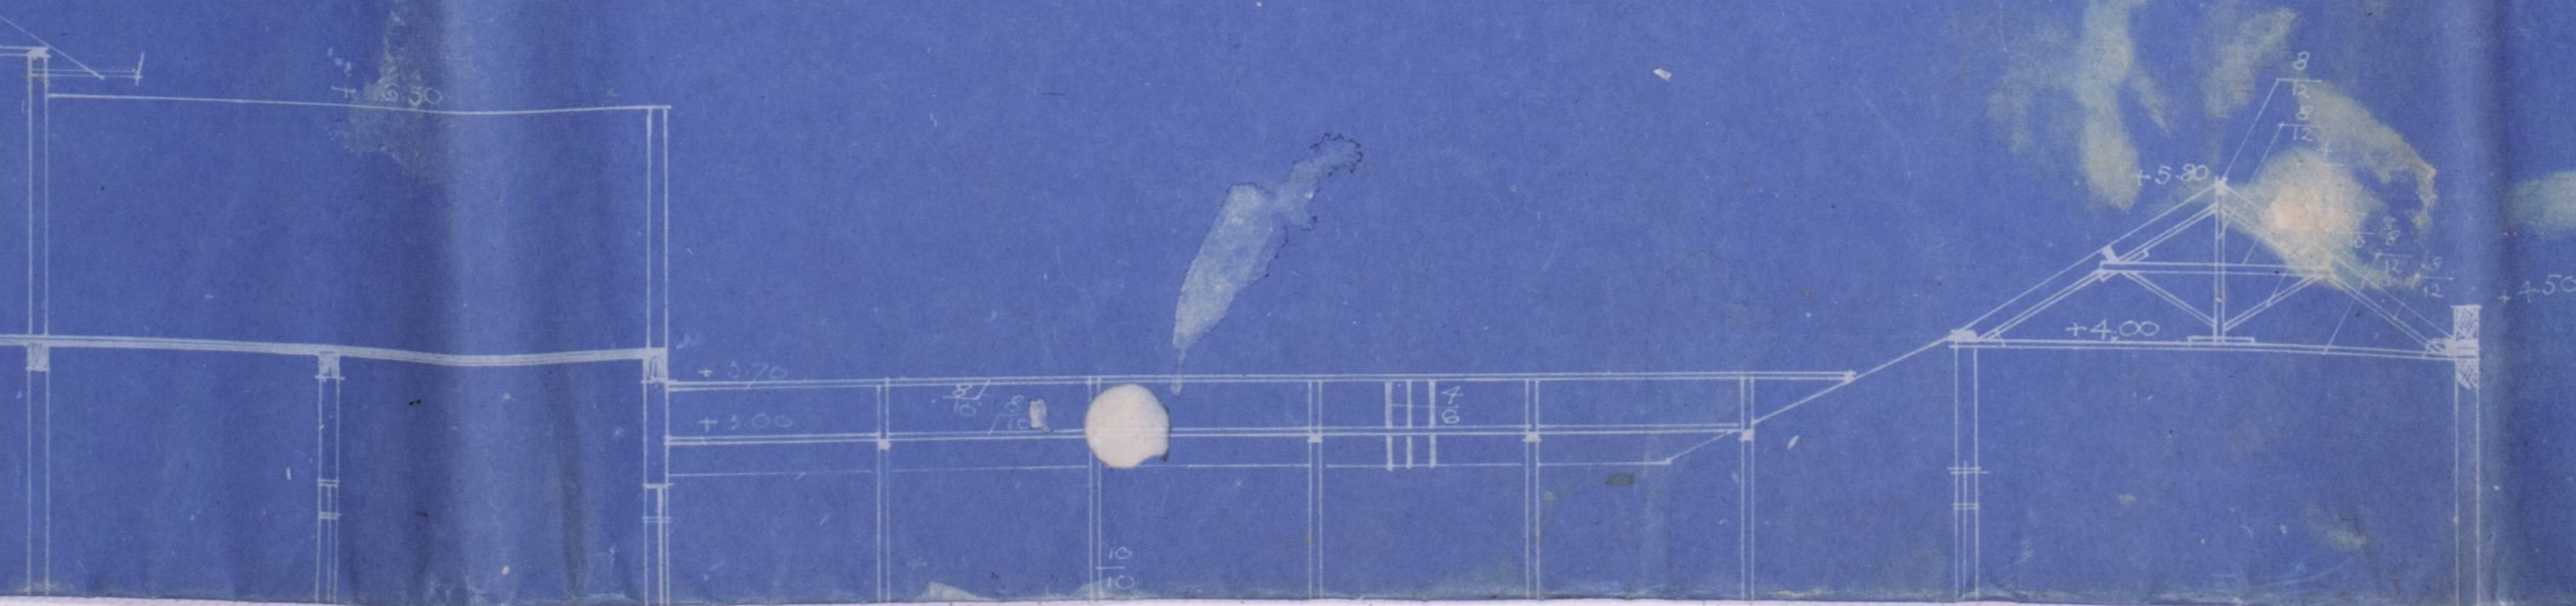

PANDJARSARI

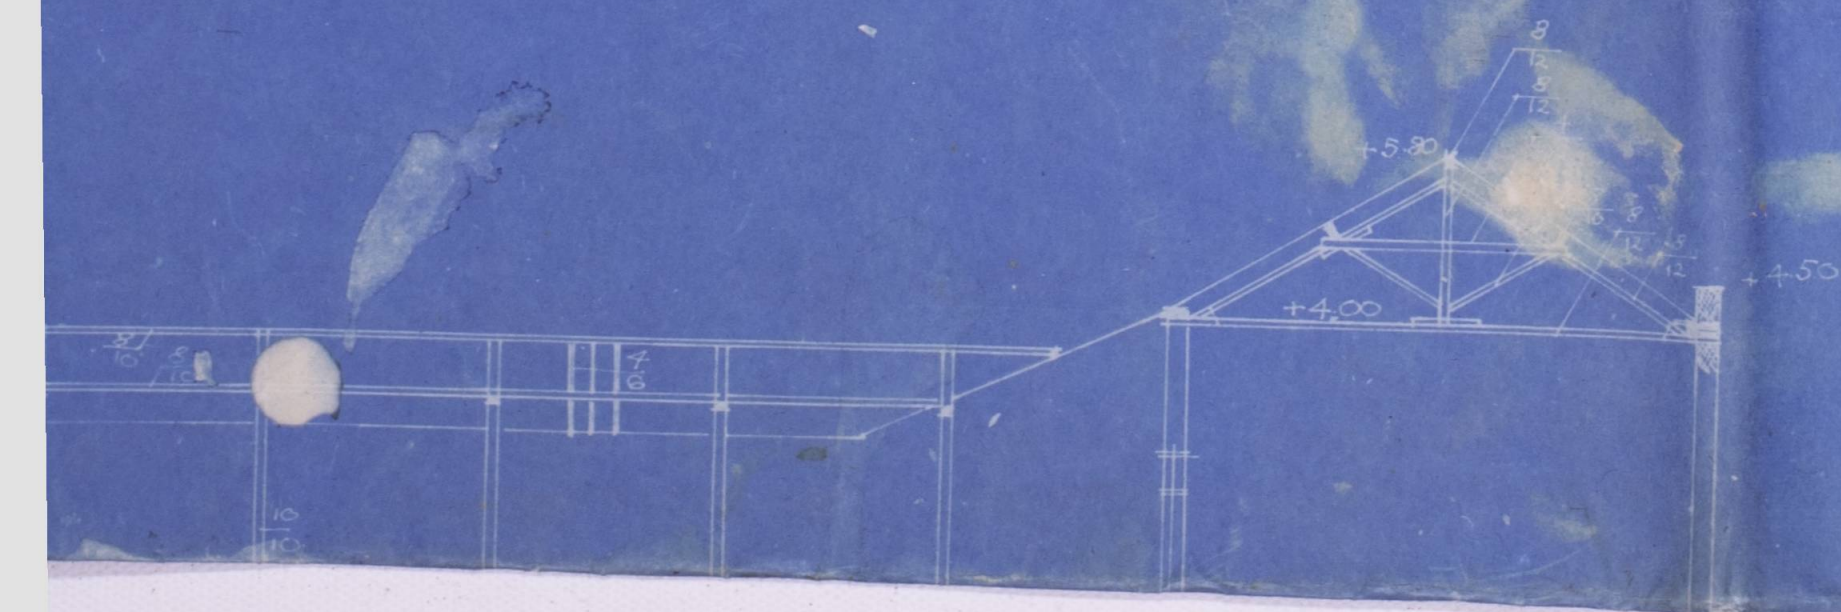

B

KAMAR

KAMAR

8.00


TOKO

TOKO


5.0 6.80 2.00 2.00 5.20 5.0

PENAH BAWAH 1:100

A

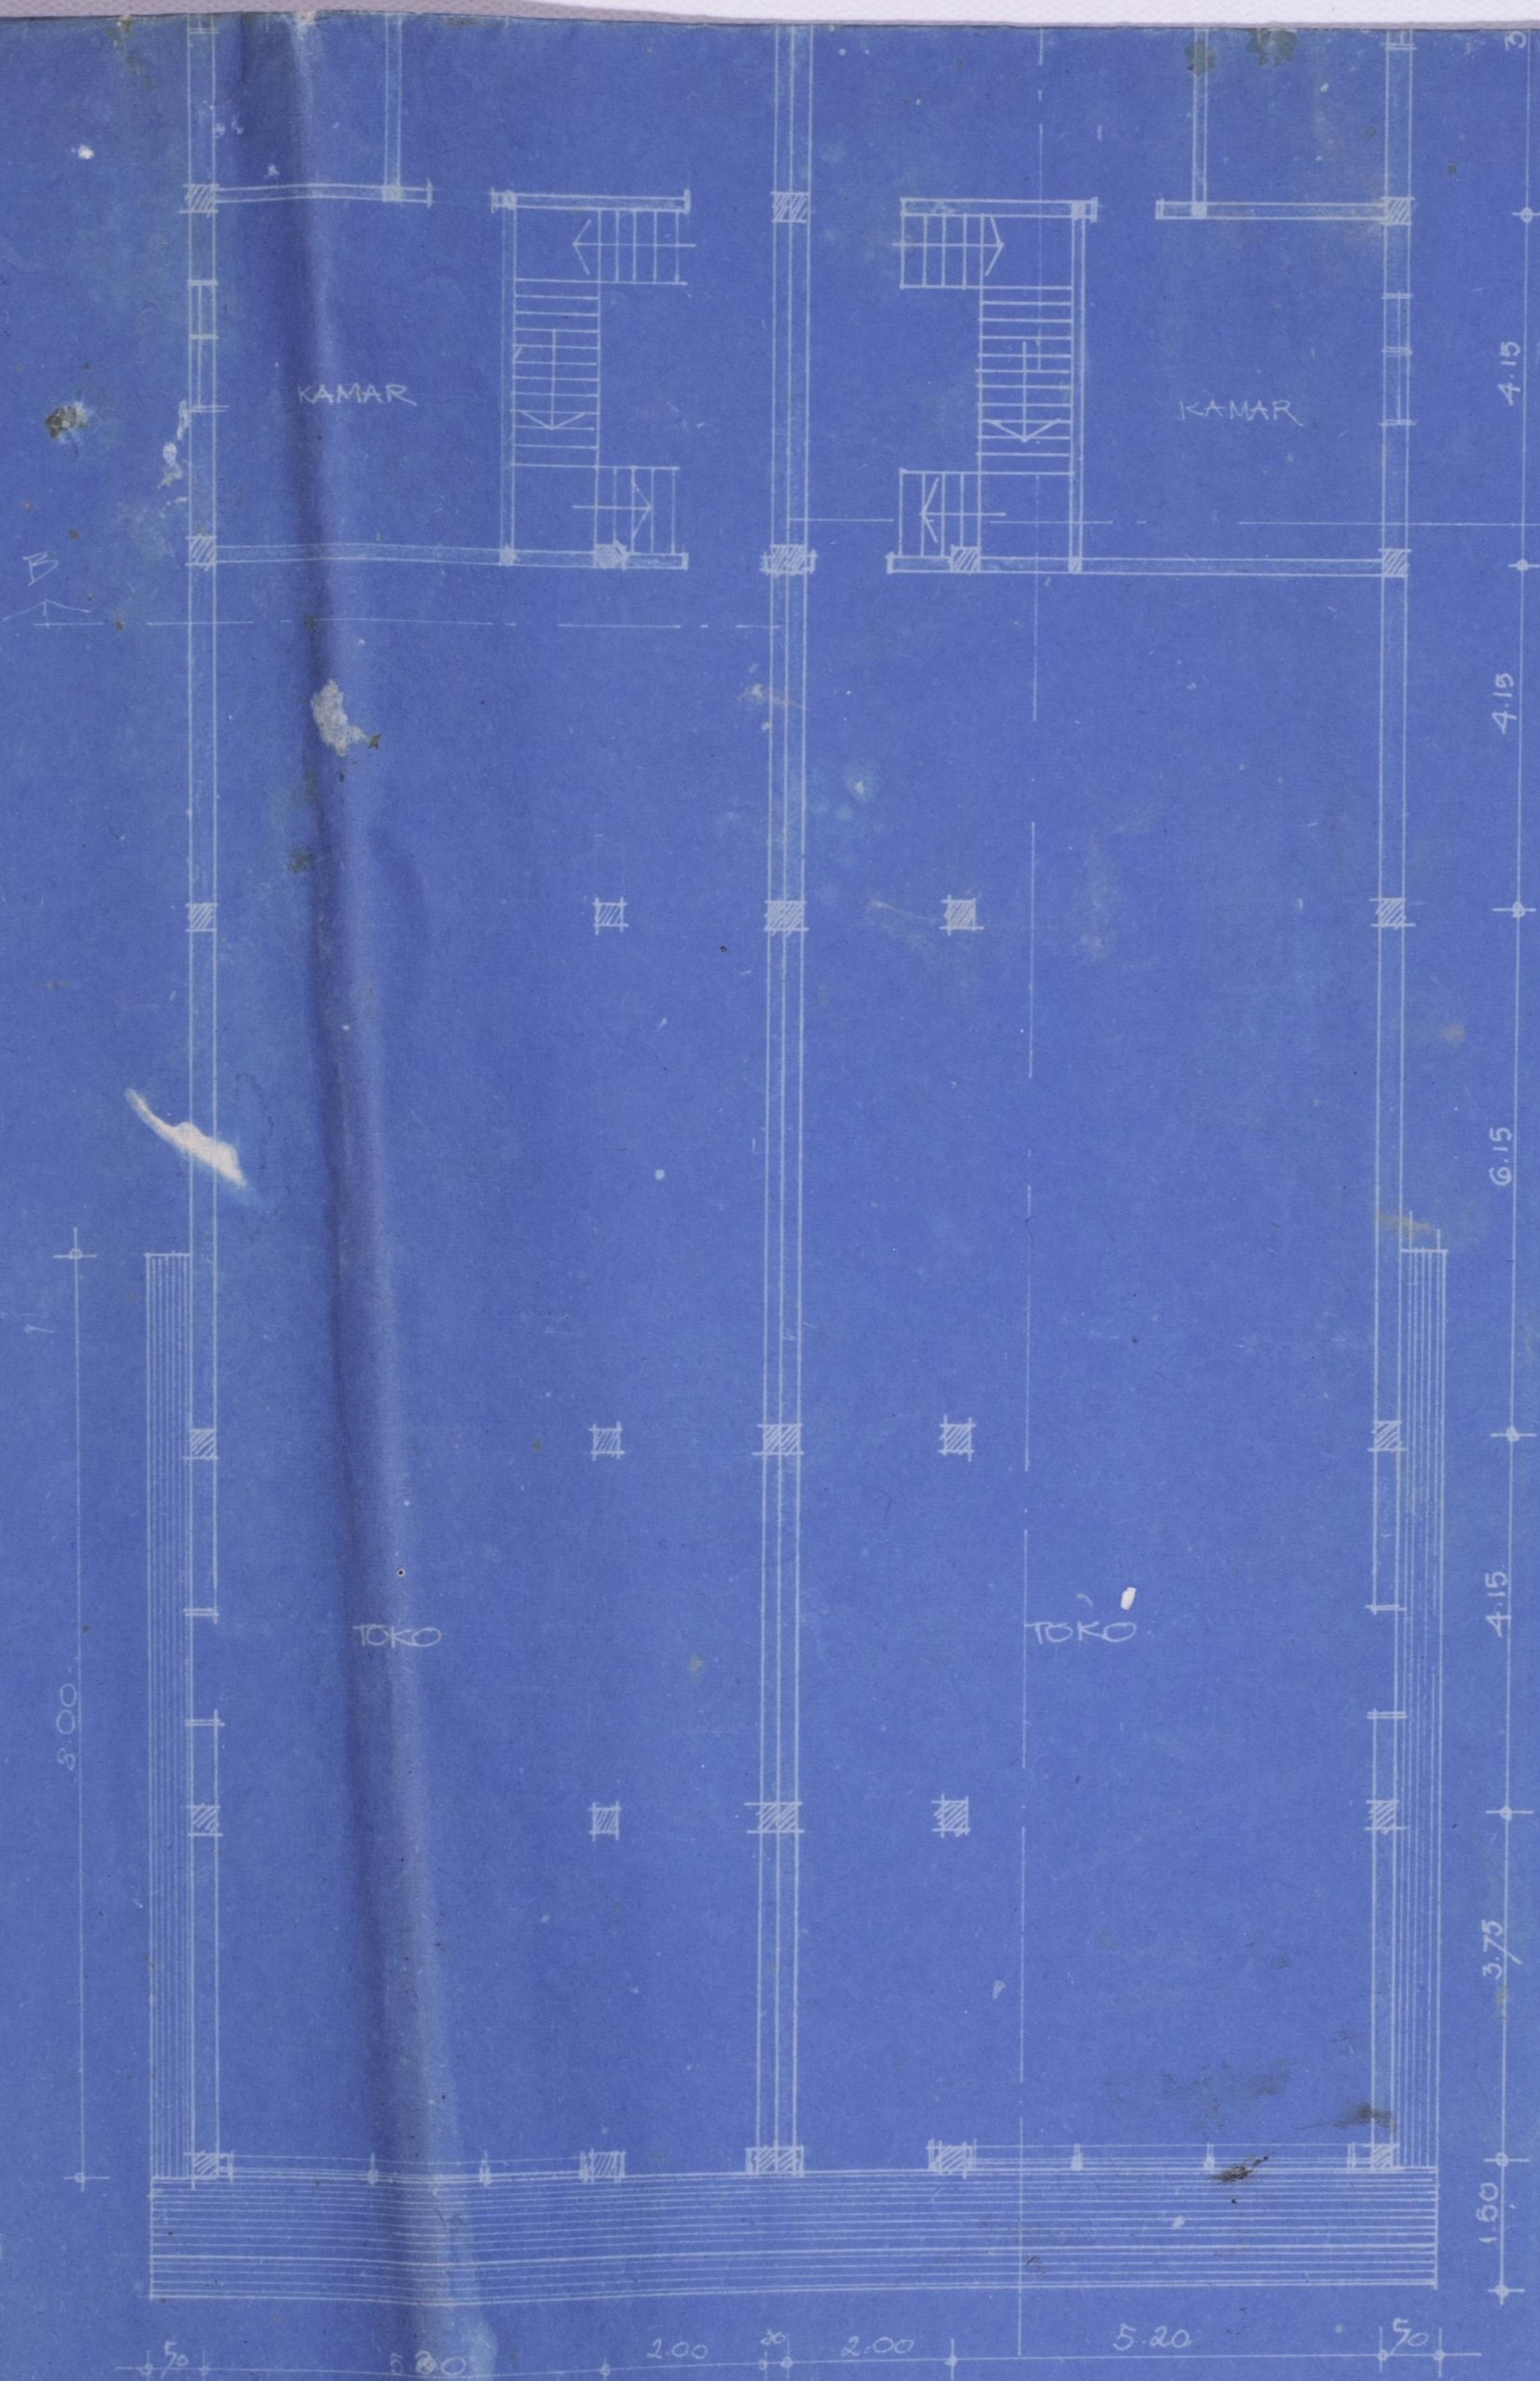

DENAH BAWAH 1:100

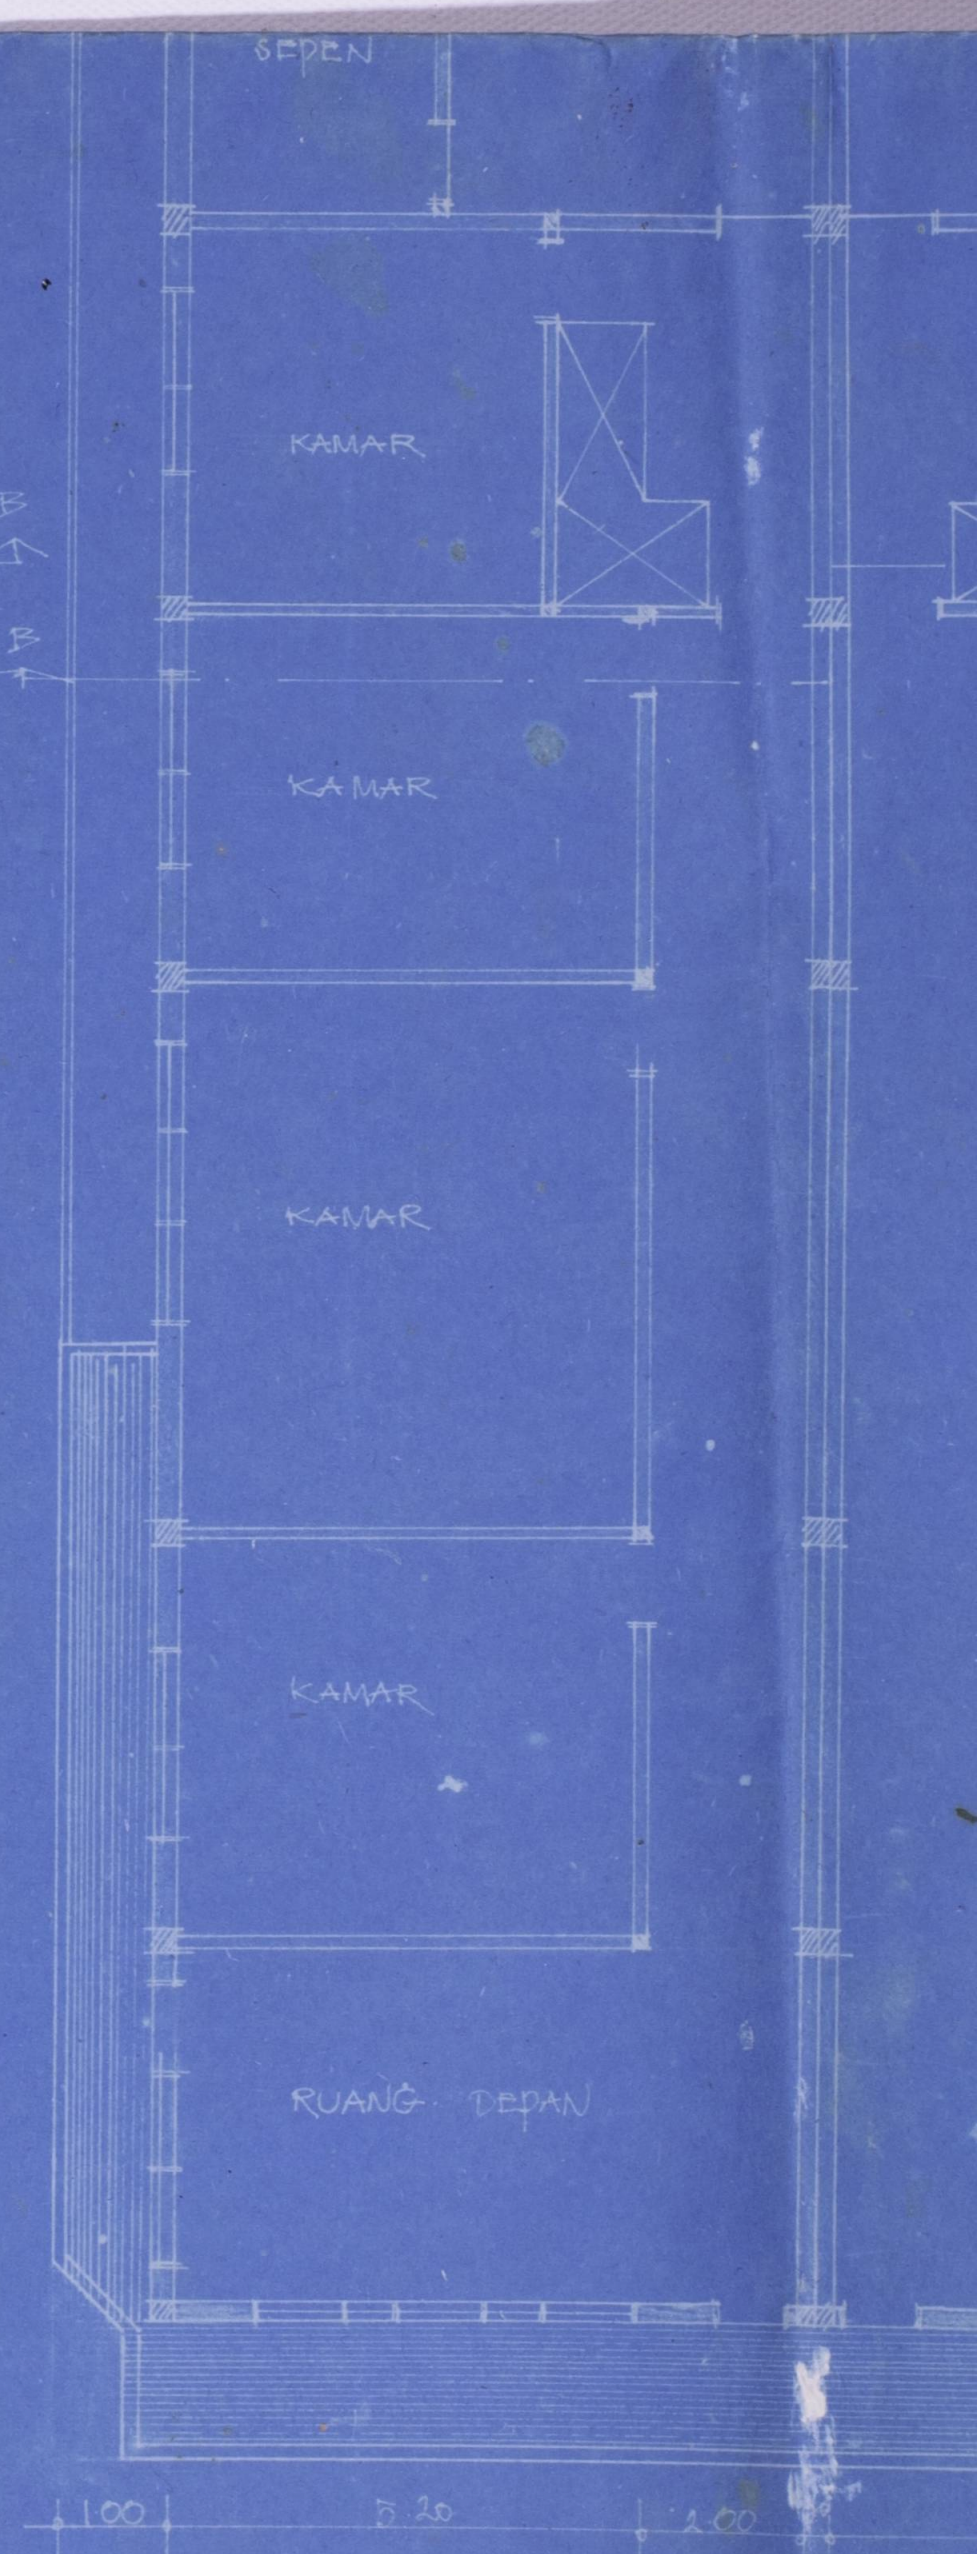

DENAH ATAS 1:100

